ZTV PRO VÝSTAVBU RD DŘÍNOV – ul. ZA PARKEM

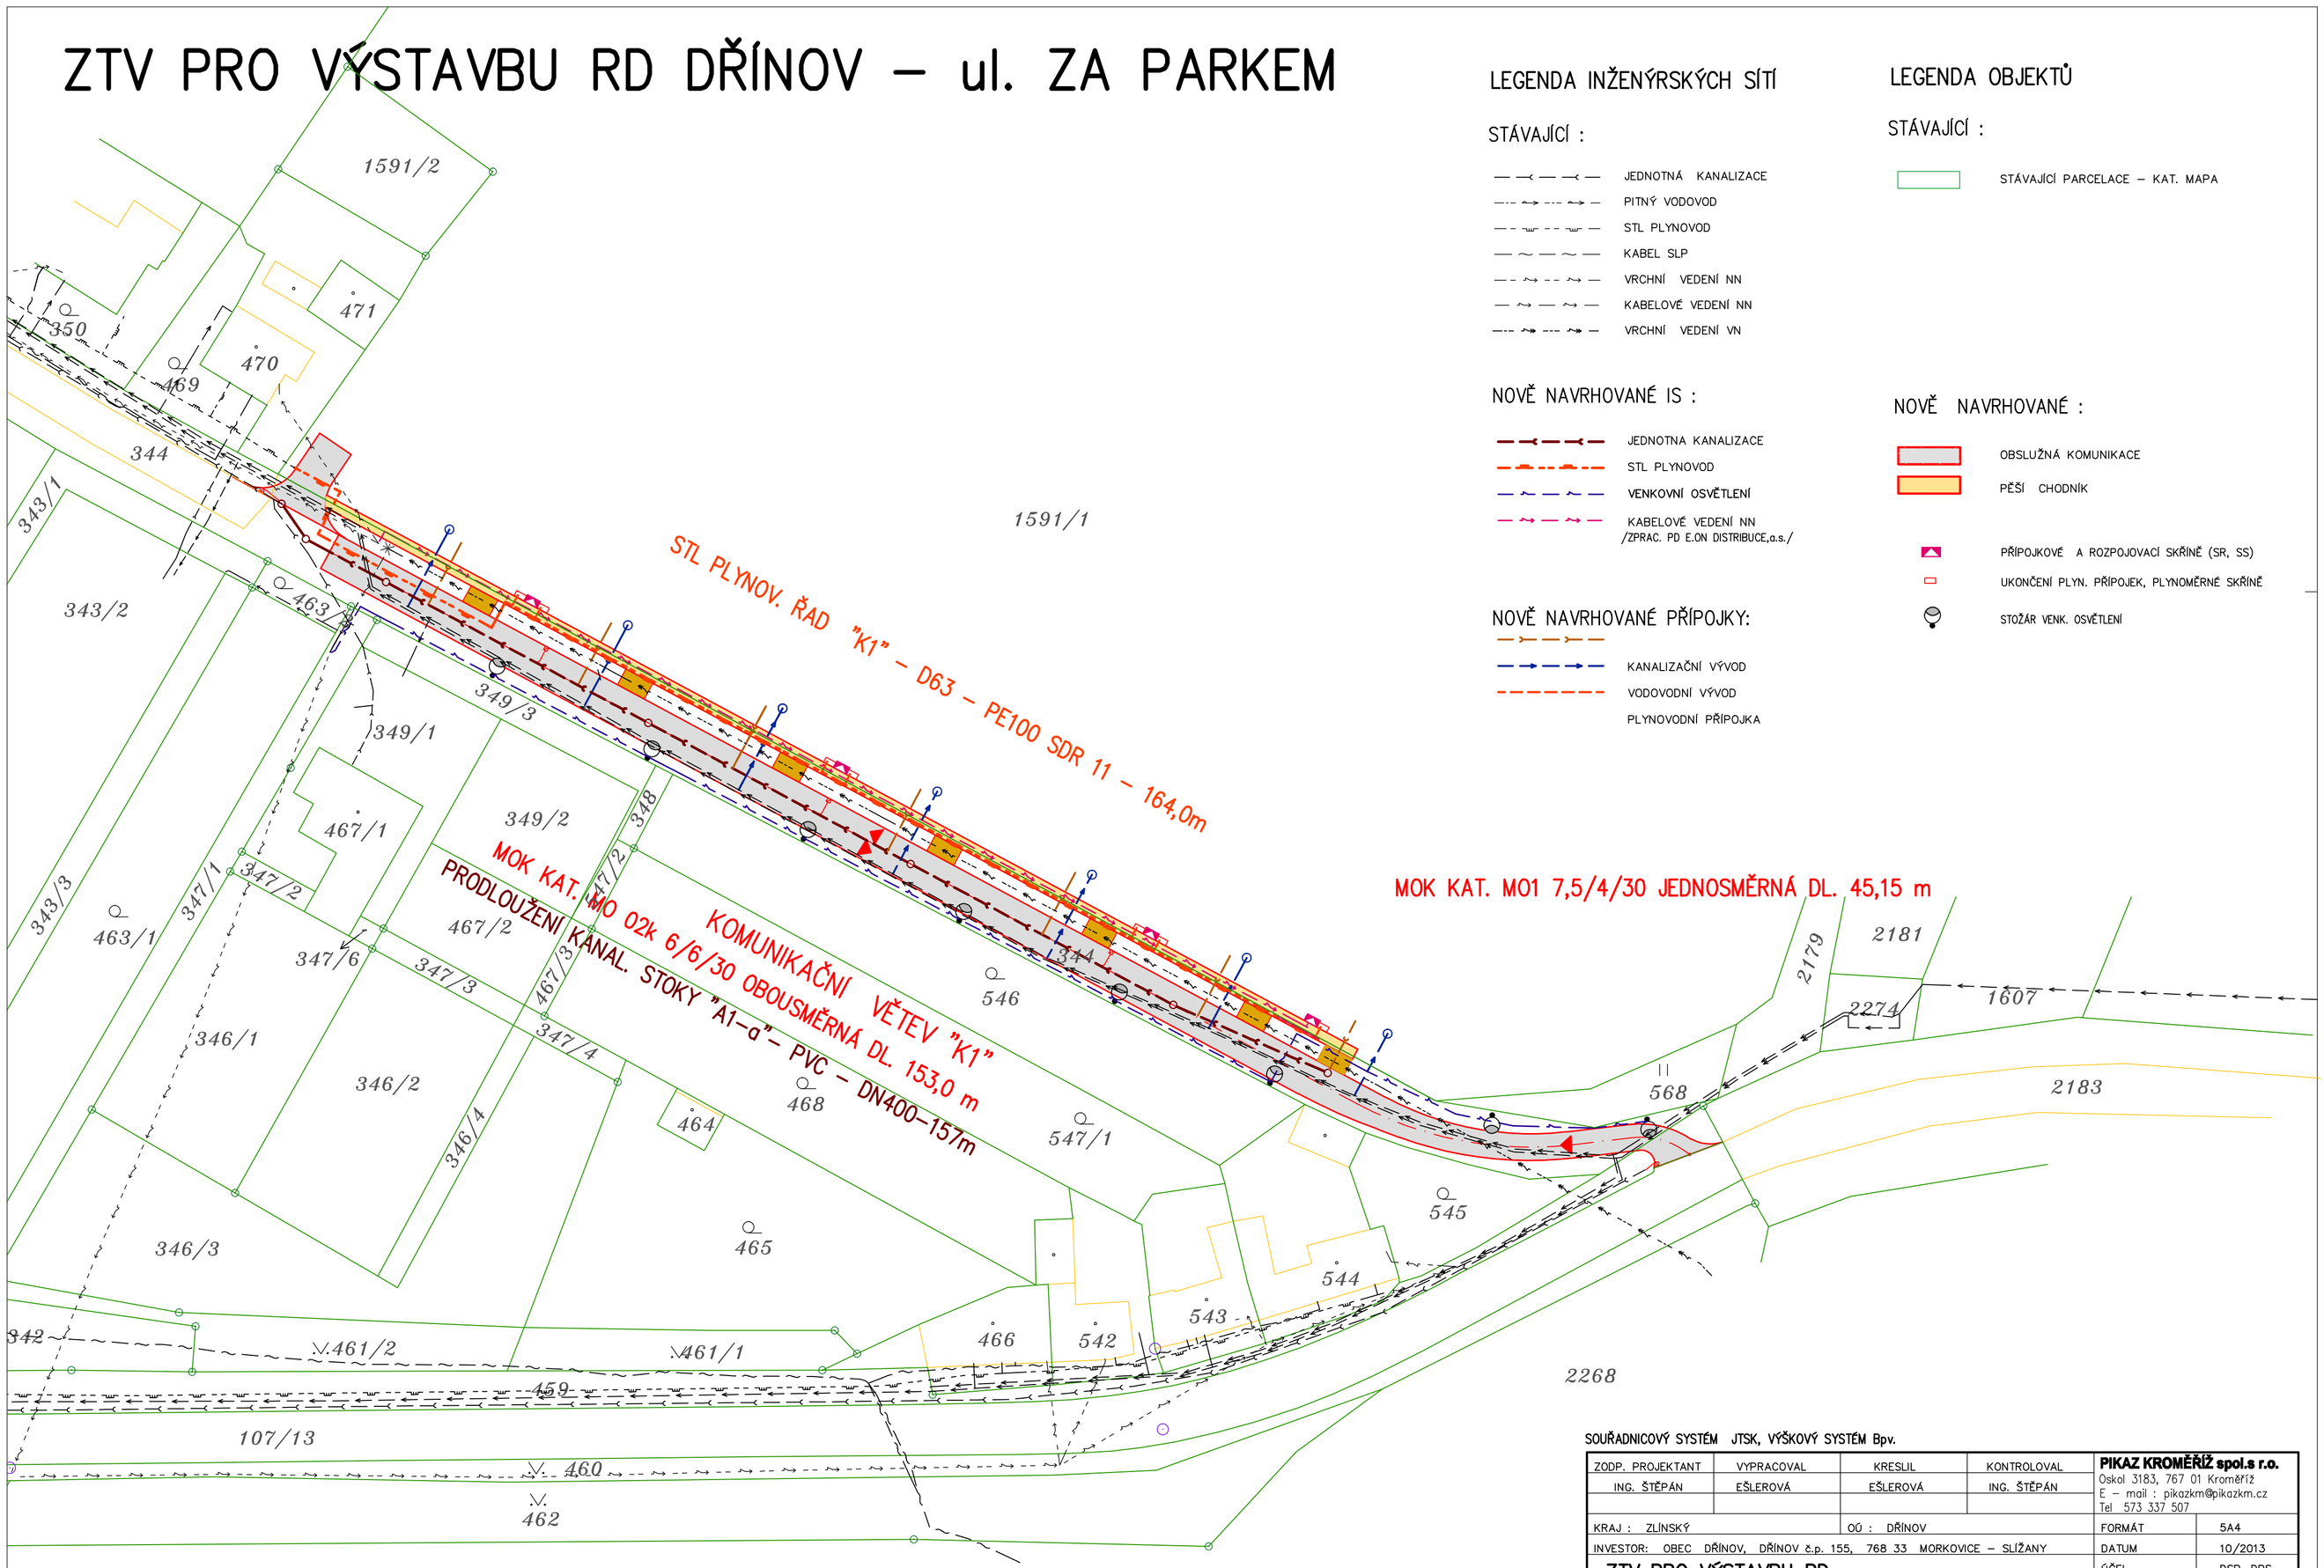

LEGENDA INŽENÝRSKÝCH SÍTÍ

STÁVAJÍCÍ :

- JEDNOTNÁ KANALIZACE
- PITNÝ VODOVOD
- STL PLYNOVOD
- KABEL SLP
- VRCHNÍ VEDENÍ NN
- KABELOVÉ VEDENÍ NN
- VRCHNÍ VEDENÍ VN

NOVĚ NAVRHOVANÉ IS :

- JEDNOTNA KANALIZACE
- STL PLYNOVOD
- VENKOVNÍ OSVĚTLENÍ
- KABELOVÉ VEDENÍ NN /ZPRAC. PD E.ON DISTRIBUCE,a.s./

NOVĚ NAVRHOVANÉ PŘÍPOJKY:

- KANALIZAČNÍ VÝVOD
- VODOVODNÍ VÝVOD
- PLYNOVODNÍ PŘÍPOJKA

LEGENDA OBJEKTŮ

STÁVAJÍCÍ :

- STÁVAJÍCÍ PARCELACE – KAT. MAPA

NOVĚ NAVRHOVANÉ :

- OBSLUŽNÁ KOMUNIKACE
- PĚŠÍ CHODNÍK
- PŘÍPOJKOVÉ A ROZPOJOVACÍ SKŘÍNĚ (SR, SS)
- UKONČENÍ PLYN. PŘÍPOJEK, PLYNOMĚRNÉ SKŘÍNĚ
- STOŽÁR VENK. OSVĚTLENÍ

POZNÁMKA :

PRO ZAJIŠTĚNÍ POTŘEBNÉ PŘEHLEDNOSTI UMÍSTĚNÍ NAVRHOVANÝCH INŽ. SÍTÍ A OBJEKTŮ NA JEDNOTLIVÝCH DOTČENÝCH POZEMCÍCH JE V PŘEDKLÁDANÉM VÝKRESU KATASTRÁLNÍ SITUACE PROVEDEN POUZE ZÁKRES JEJICH TRASY A UMÍSTĚNÍ.
TENTO VÝKRES NENÍ URČEN K VYTÝČENÍ A NESMÍ BÝT POUŽIT JAKO PODKLAD PRO ZADÁNÍ A PROVEDENÍ ZEMNÍCH PRACÍ.

ZAKRESLENÍ STÁV. INŽ. SÍTÍ VČETNĚ VYTÝČENÍ NAVRHOV. IS A OBJEKTŮ VIZ VÝKRES C.3 KOORDINAČNÍ SITUACE, C.5 VYTYČOVACÍ SITUAČNÍ VÝKRES A SITUACE D. JEDNOTLIVÝCH SO.
NEDÍLNOU ČÁST PD TVOŘÍ VŠECHNY TEXTY PD.

SOUŘADNICOVÝ SYSTÉM JTSK, VÝŠKOVÝ SYSTÉM Bpv.

ZODP. PROJEKTANT	VYPRACOVAL	KRESLIL	KONTROLOVAL	PIKAZ KROMĚŘÍŽ spol.s r.o.
ING. ŠTĚPÁN	EŠLEROVÁ	EŠLEROVÁ	ING. ŠTĚPÁN	Oskol 3183, 767 01 Kroměříž E – mail : pikazkm@pikazkm.cz Tel 573 337 507
KRAJ : ZLÍNSKÝ		OÚ : DŘÍNOV		FORMÁT 5A4
INVESTOR: OBEC DŘÍNOV, DŘÍNOV č.p. 155, 768 33 MORKOVICE – SLÍŽANY				DATUM 10/2013
ZTV PRO VÝSTAVBU RD DŘÍNOV–UL. ZA PARKEM				ÚČEL DSP, DPS
C. SITUAČNÍ VÝKRESY				Č. ZAKÁZKY 11 466
				Č. KOPIE
				ARCH. ČÍSLO
KATASTRÁLNÍ SITUAČNÍ VÝKRES				MĚŘÍTKO 1:500 / Č. VÝKRESU C.4