KATASTR. ÚZEMÍ
POVRCH STÁVAJÍCÍ
POVRCH NAVRHOVANÝ
PARC. ČÍSLO

DŘÍNOV U KROMĚŘÍŽE			
NEZP. VOZOVKA	ROSTLÝ TERÉN		
VOZOVKA	ZEL. PRUH	CHODNÍK	PŘEDZAHRÁDKA RD
344			1591/1

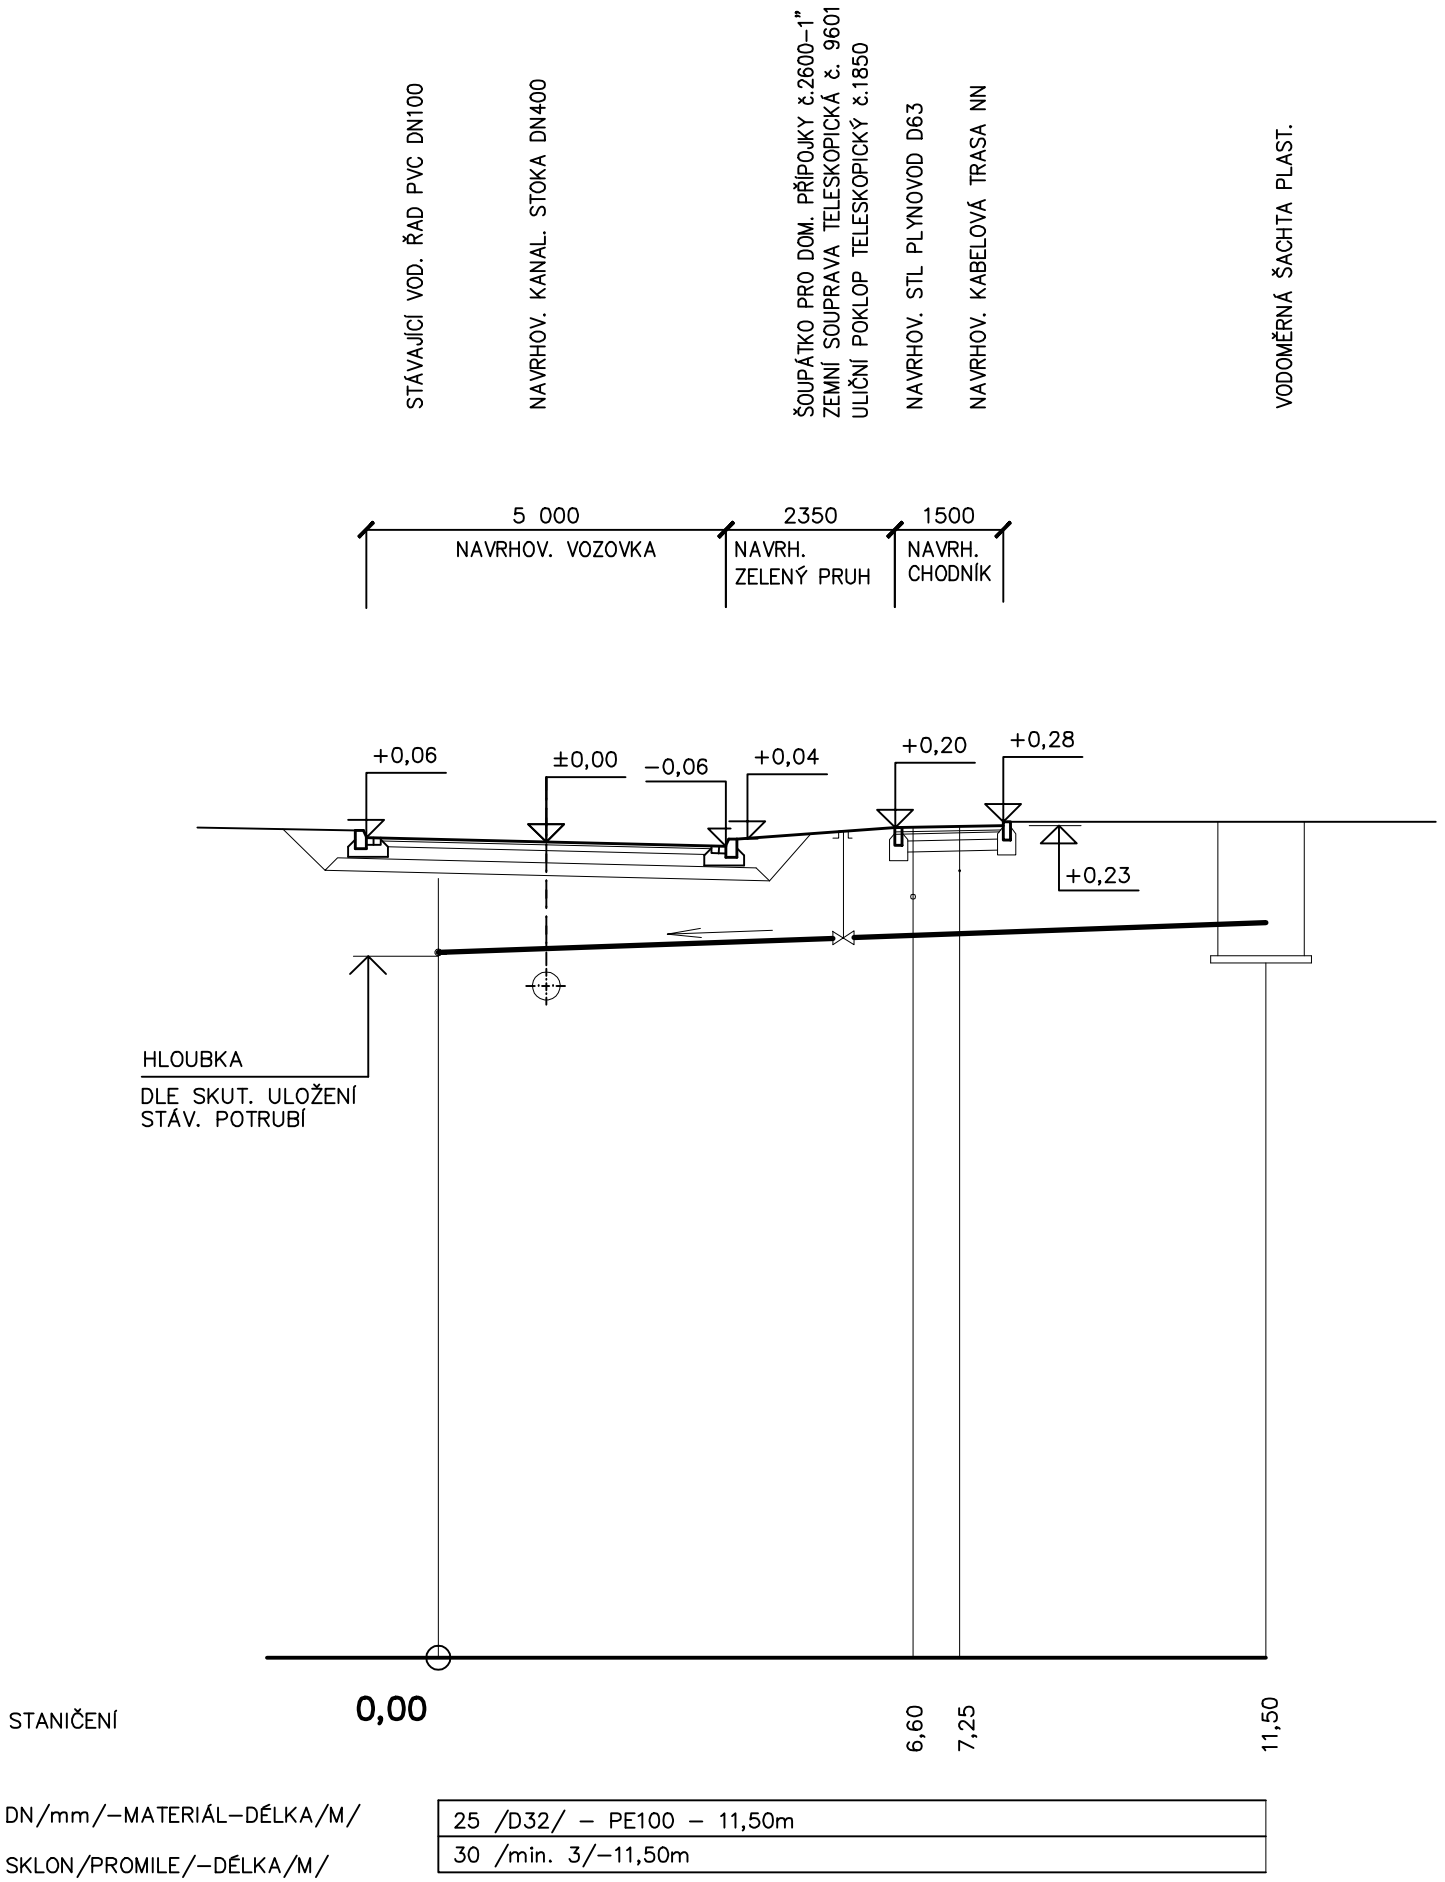

DN/mm/−MATERIÁL−DÉLKA/M/	25 /D32/ − PE100 − 11,50m
SKLON/PROMILE/−DÉLKA/M/	30 /min. 3/−11,50m

VÝVOD OZNAČENÍ	NAVRH.NIVELETA V OSE VOZOVKY	PŮV. TERÉN V OSE VOZOVKY	VÝVOD DÉLKA
V1	325,67	325,95	11,50
V2	327,91	328,05	11,90
V3	329,75	329,85	11,80
V4	331,24	332,32	12,20
V5	332,62	332,70	12,40
V6	333,95	333,97	10,50
V7	335,02	335,06	9,20

POZNÁMKA :

DLE POSKYTNUTÝCH PODKLADŮ JDTM ZK NEDOJDE PŘI ZŘIZOVÁNÍ VODOVODNÍCH VÝVODŮ KE KŘÍŽENÍ SE STÁVAJÍCÍMI PODZEMNÍMI INŽ. SÍTĚMI.

SITUAČNÍ KŘÍŽENÍ S NAVRHOVANÝMI PODZEMNÍMI INŽ. SÍTĚMI JE ZŘEJMÉ Z VÝKRESU SITUACE A JE PRO KAŽDÝ Z VODOV. VÝVODŮ ODLIŠNÉ V ZÁVISLOSTI NA ULOŽENÍ STÁVAJÍCÍHO VODOVODNÍHO ŘADU URČENÉHO K NAPOJENÍ A NAVRŽENÉMU VEDENÍ NOVÝCH INŽ. SÍTÍ.

VÝŠKOVÉ ULOŽENÍ VODOVODNÍCH VÝVODŮ BUDE ZÁVISLÉ NA SKUTEČNÉM ULOŽENÍ STÁV. VOD. ŘADU ZŘEJMÉM PO ODKRYTÍ.

ODP.PROJEKTANT	VYPRACOVAL	KRESLIL	KONTROLOVAL	PIKAZ KROMĚŘÍŽ spol. s r.o. 767 01 Kroměříž, Oskol 3183 E − mail : pikazkm@pikazkm.cz Tel.573 337 507	
ING.ŠTĚPÁN	EŠLEROVÁ	EŠLEROVÁ	ING.ŠTĚPÁN		
KRAJ: ZLÍNSKÝ		OÚ: DŘÍNOV			
INVESTOR: OBEC DŘÍNOV, DŘÍNOV 155, 768 33 MORKOVICE−SLÍŽANY				FORMÁT	2 A4
ZTV PRO VÝSTAVBU RD DŘÍNOV ul. ZA PARKEM D. DOKUMENTACE OBJEKTŮ				DATUM	09/2013
				ÚČEL	DSP,DPS
				ČÍSLO ZAKÁZKY	11 466
SO−03 PITNÝ VODOVOD				ČÍSLO SOUPRAVY	
VZOROVÝ PODÉLNÝ PROFIL				MĚŘÍTKO 1:100	ČÍSLO VÝKRESU D−03−04