


KATASTRY
PARCELNÍ ČÍSLA
DRUH POVRCHU
VZDÁLENOSTI ŠACHET
OZNAČENÍ ŠACHET

SMĚROVÉ POMĚRY

PRODLOUŽENÍ
KAN. STOKY A1-a

KÓTA UPRAVENÉHO TERÉNU
HLOUBKA VÝKOPU
KÓTA VÝKOPU
HLOUBKA DNA POTRUBÍ
KÓTA DNA POTRUBÍ
KÓTA PŮVODNÍHO TERÉNU
SROVNÁVACÍ ROVINA
STANIČNÍ [km/vin]

PROFIL[mm]-MATERIÁL-DĚLKA[m]
SKLON[promile]-DĚLKA[m]
ULOŽENÍ
KAPACITNÍ PRŮTOK[l/s]-RYCHLOST[m/s]

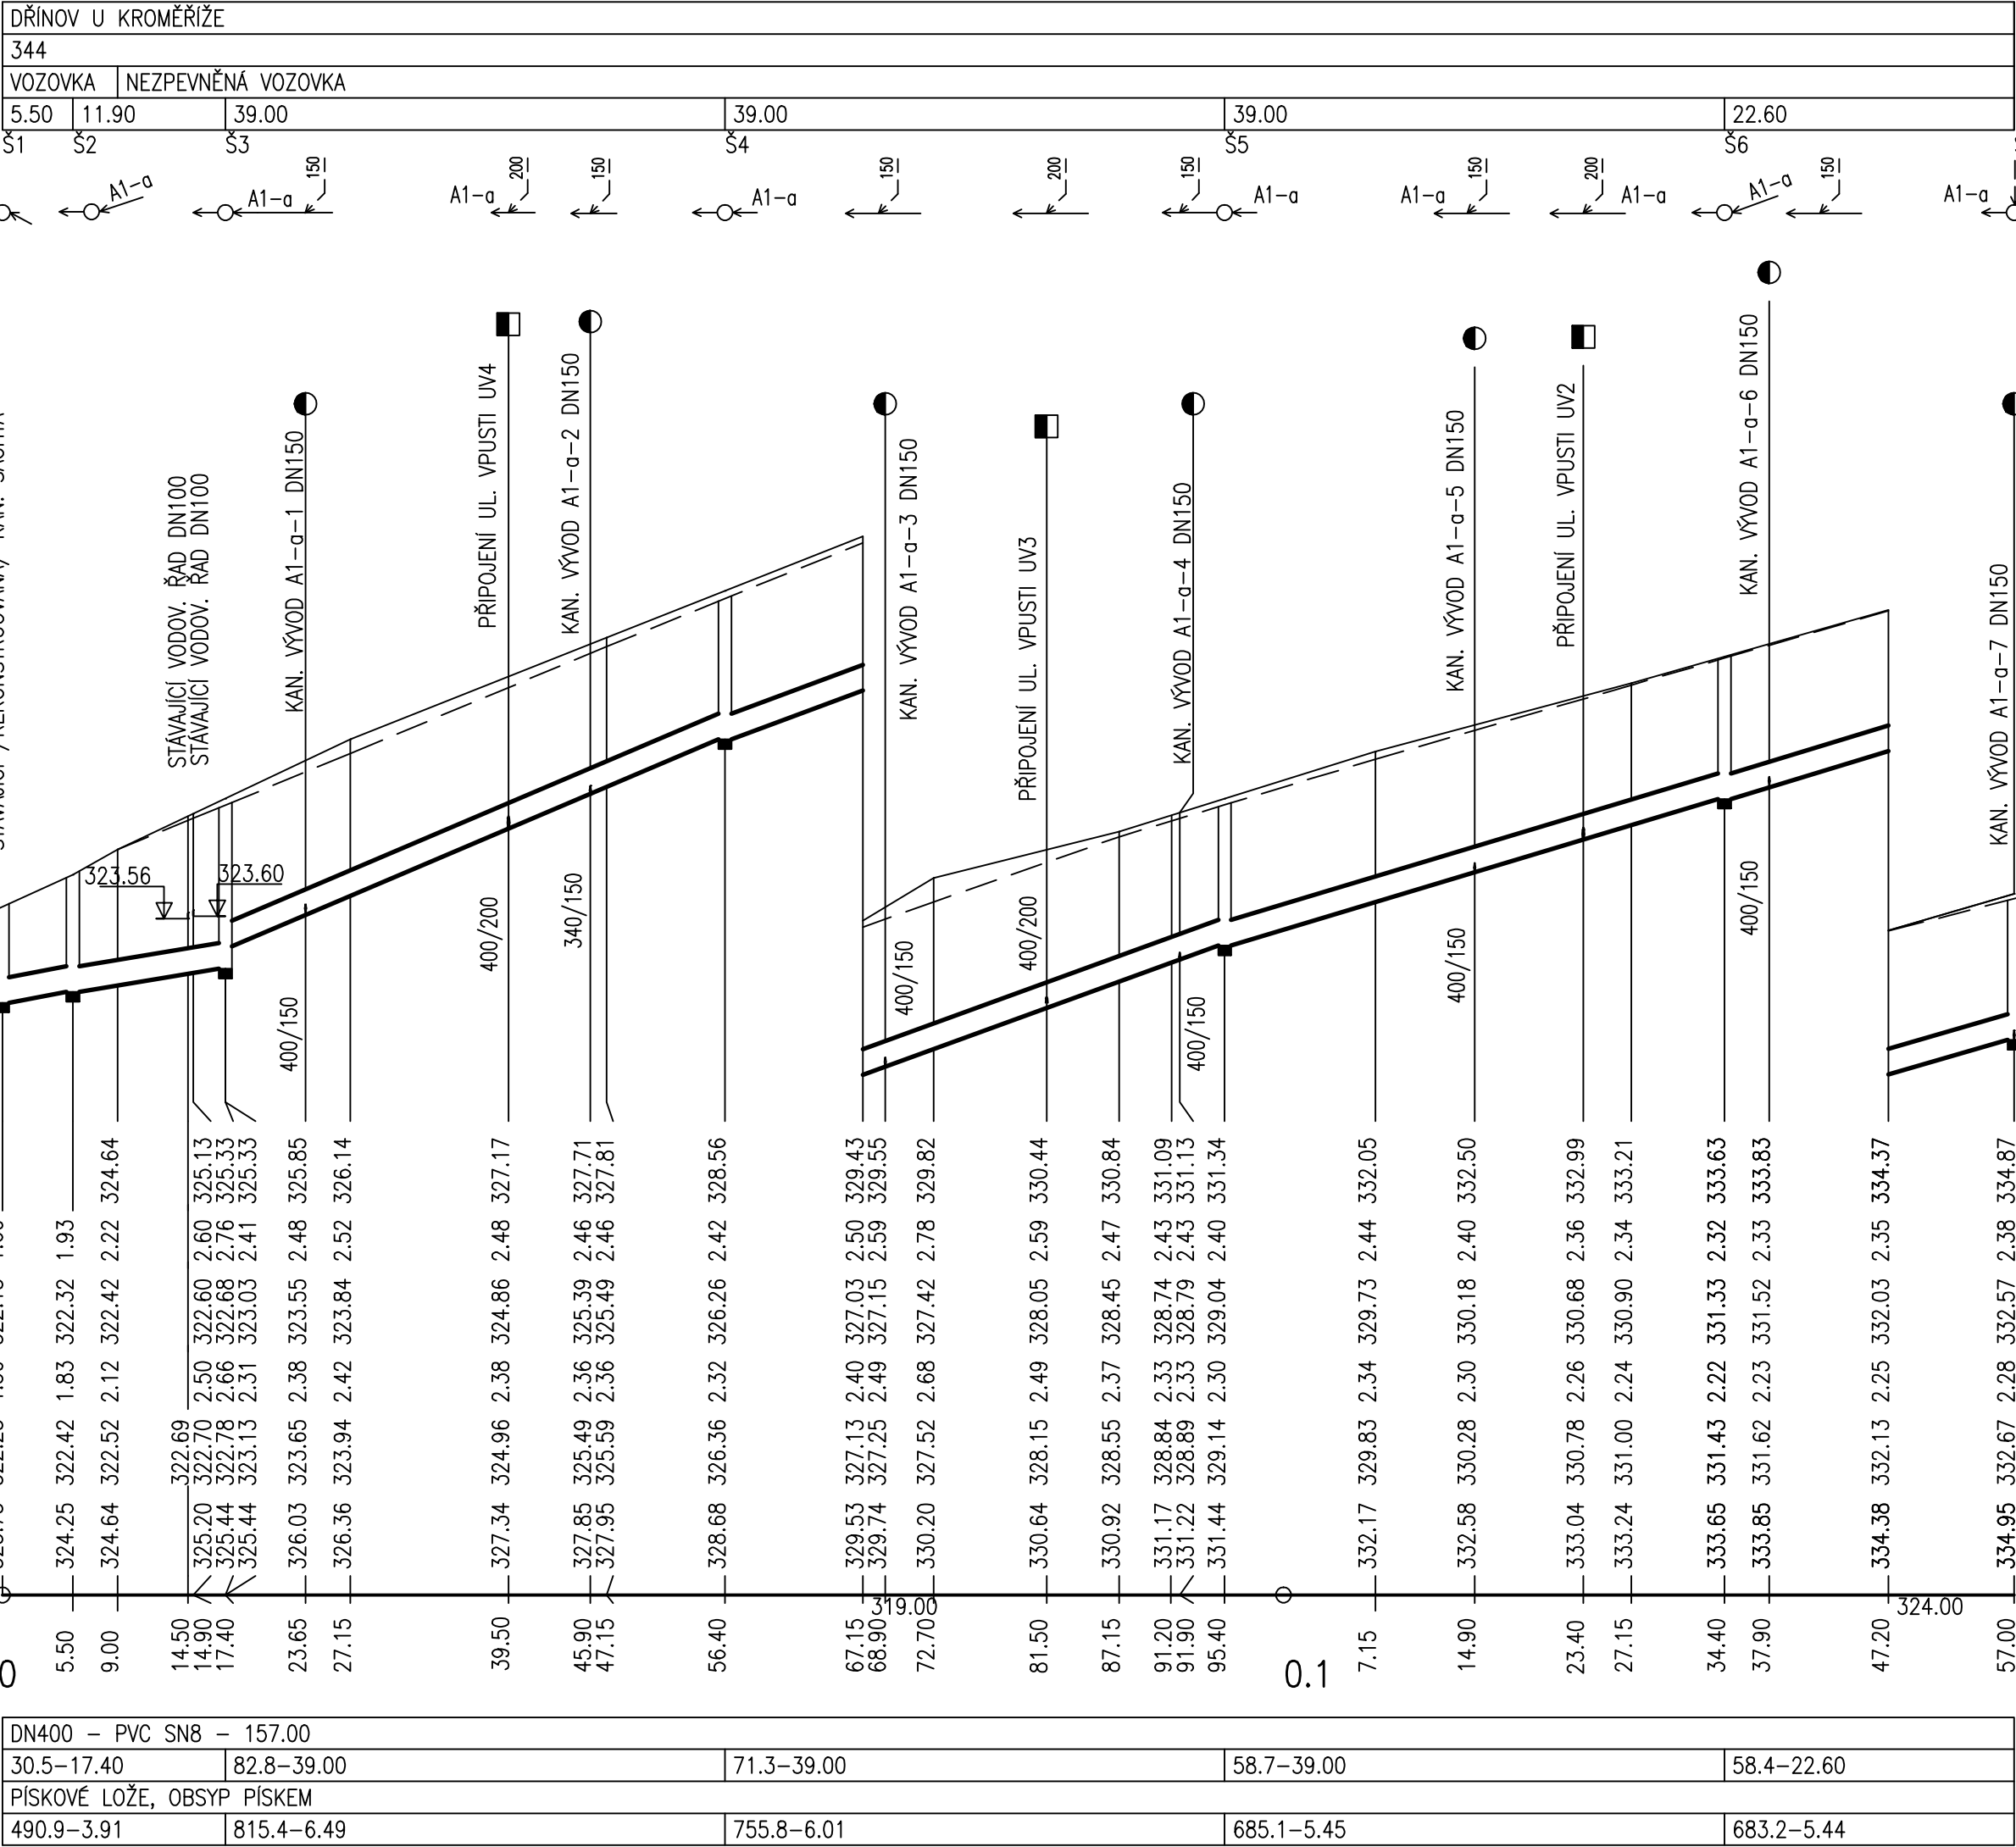

LEGENDA TYPŮ ČAR

PŮVODNÍ TERÉN
UPRAVENÝ TERÉN

POZNÁMKA :

VĚ VÝKRESU PODELNĚHO PROFILU JE ZAKRESLENO KRÍŽENÍ SE STÁVAJÍCÍM VEDENÍM PITNÉHO VODOVODU, DALŠÍ INŽ. SÍTĚ SE V TRASE VEDENÍ JEDN. KANALIZACE NEVYSKYTÚJÍ.
UVEDENÉ VÝŠKOVÉ KÓTY KRÍŽUJÍCÍCH VODOV. ŘÁDŮ JSOU POUZE ORIENTAČNÍ, PŘED ZAHÁJENÍM VÝKOPOVÝCH PRACÍ NUTNO KOPÁNÍMI SONDAMI OVĚŘIT.
Z HLEDISKA VEDENÍ NOVĚ NAVRHOVANÝCH INŽ. SÍTÍ DOJDE KE KRÍŽENÍ POUZE S VODOVODNÍMI VÝVODY PRO JEDNOTL. STAV. PARCELY, KTERÉ BUDOU ULOŽENY NAD NIVELETOU NOVÉ KANALIZAČNÍ STOKY A BUDOU ZŘÍZOVÁNY AŽ PO PROVEDENÍ JEDNOTNÉ KANALIZACE.

PŘI PROVÁDĚNÍ ZOHLEDNIT PŘÍSLUŠNÁ, ZÁVAZNÁ USTANOVENÍ ČSN 73 6005 - TABULKA A.2

NEJMENŠÍ DOVOLENÉ SVISLÉ VZDÁLENOSTI PŘI KRÍŽENÍ POD. SÍTÍ ČINÍ :
STOKOVÉ SÍTĚ A KAN. PŘÍPOJKY x SILOVÉ EL. KABELY DO 1kV 0,30 m
STOKOVÉ SÍTĚ A KAN. PŘÍPOJKY x SDĚLOVACÍ KABELY 0,20 m
STOKOVÉ SÍTĚ A KAN. PŘÍPOJKY x PLYNOVODNÍ POTRUBÍ DO 0,005 MPa 0,50 m
STOKOVÉ SÍTĚ A KAN. PŘÍPOJKY x PLYNOVODNÍ POTRUBÍ DO 0,3 MPa 0,50 m
STOKOVÉ SÍTĚ A KAN. PŘÍPOJKY x TEPELNÉ SÍTĚ 0,10 m
STOKOVÉ SÍTĚ A KAN. PŘÍPOJKY x VODOVODNÍ SÍTĚ A PŘÍPOJKY 0,10 m

KANALIZAČNÍ VÝVODY PRO JEDNOTLIVÉ NEMOVIITOSTI BUDOU NAPOJENY DO VÝSAZENÝCH KAN. ODBOČEK 400/150-45° S NÁSLEDNÝM OSAZENÍM KOLENA DN150-45° A TROUBOU DN150 POTŘEBNÉ DÉLKY
PRO PŘÍPOJENÍ UL. VPUSTI BUDOU VÝSAZENY NA STOCE ODBOČKY 400/200, NÁSLEDNĚ DOPojENÍ JE SOUČÁSTÍ SO-01 KOMUNIKACE

ZODP. PROJEKTANT	VYPRACOVAL	KRESLIL	KONTROLOVAL	PIKAZ KROMĚŘÍŽ spol.s r.o.	
ING.ŠTĚPÁN	ESLEROVÁ	ESLEROVÁ	ING. ŠTĚPÁN	767 01 Kroměříž, Oskol 3183 E – mail : pikazkm@pikazkm.cz Tel. 573 337 507	
KRAJ : ZLÍNSKÝ		OÚ: DŘÍNOV		FORMÁT	S4A
INVESTOR: OBEC DŘÍNOV, DŘÍNOV 155, 768 33 MORKOVCE-SUŽANY				DATUM	09/2013
ZTV PRO VÝSTAVBU RD DŘÍNOV-UL. ZA PARKEM D. DOKUMENTACE OBJEKTŮ SO-02 JEDNOTNÁ KANALIZACE				ÚČEL	DSP.DPS
				Č. ZAKÁZKY	11 466
				Č. KOPIE	
				ARCH. ČÍSLO	
PODELNÝ PROFIL				MĚŘITKO	Č. VÝKRESU
				1:500/100	D-02-04