


VERTIKÁLNÍ ŘEZ

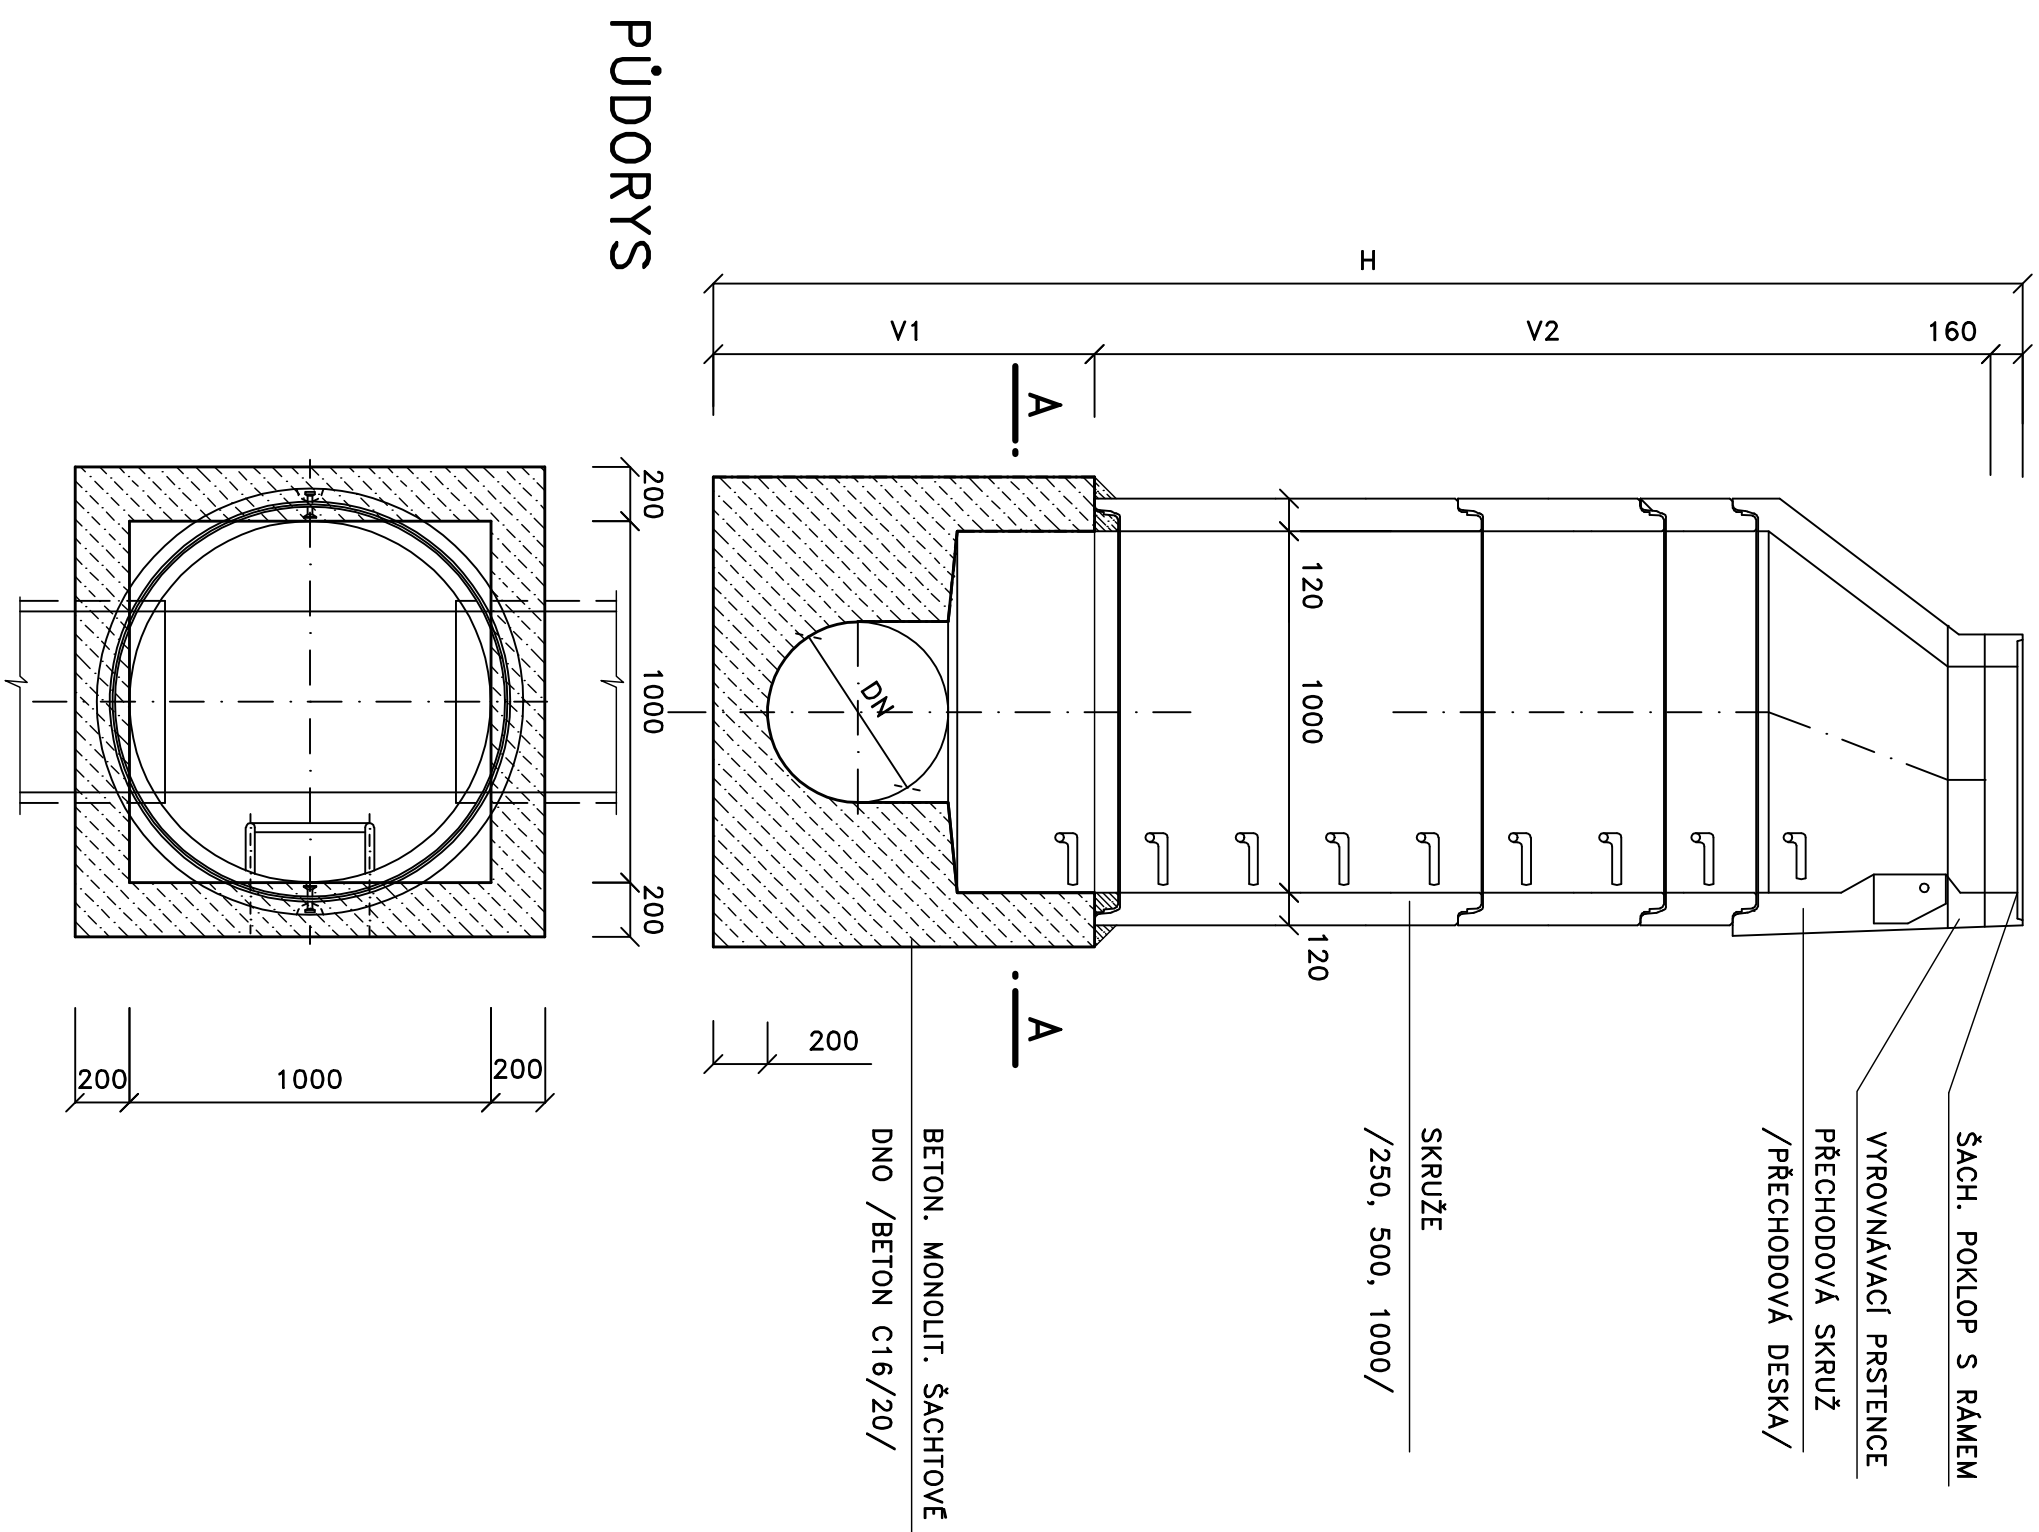

| ČÍSLO ŠACHTY | ÚSEK | DN POTRUBÍ | KÓTA POKLOPU | KÓTA DNA POTRUBÍ | HLOUBKA ŠACHTY | H | V1 | V2 | VYROVNÁVACÍ PRSTENEC | | | | | | KO-NUS | ŠACHT. SKRUŽE | | | PŘECH. DESKA | PO-KLOP | | |
|--------------|------|------------|--------------|------------------|----------------|------|------|------|----------------------|------------------|------------------|------------------|-------------------|-------------------|-------------------|---------------------|--------------------|--------------------|---------------------|---------|----|--|
| | | | | | | | | | TBW-Q 625/60-110/120 | TBW-Q 625/40/120 | TBW-Q 625/60/120 | TBW-Q 625/80/120 | TBW-Q 625/100/120 | TBW-Q 625/120/120 | TBR-Q 625/600/120 | TBS-Q 1000/1000/120 | TBS-Q 1000/500/120 | TBS-Q 1000/250/120 | TZK-Q 625/200/120/T | | | |
| | | | | | | /m/ | /mm/ | /mm/ | ks | ks | ks | ks | ks | ks | ks | ks | ks | ks | ks | ks | ks | |
| Š1 | A1-a | 400 | 323,75 | 322,25 | 1,50 | 1,70 | 700 | 840 | | | | | | | 1 | | | 1 | | | 1 | |
| Š2 | A1-a | 400 | 324,25 | 322,42 | 1,83 | 2,03 | 700 | 117 | | | | 1 | | | 1 | | 1 | | | | 1 | |
| Š3 | A1-a | 400 | 325,33 | 322,78 | 2,55 | 2,75 | 700 | 189 | | 1 | | | | | 1 | 1 | | 1 | | | 1 | |
| Š4 | A1-a | 400 | 328,56 | 326,36 | 2,20 | 2,40 | 700 | 154 | | | | 1 | 1 | | 1 | | 1 | 1 | | | 1 | |
| Š5 | A1-a | 400 | 331,34 | 329,14 | 2,20 | 2,40 | 700 | 154 | | | | 1 | 1 | | 1 | | 1 | 1 | | | 1 | |
| Š6 | A1-a | 400 | 333,63 | 331,43 | 2,20 | 2,40 | 700 | 154 | | | | 1 | 1 | | 1 | | 1 | 1 | | | 1 | |
| Š7 | A1-a | 400 | 334,87 | 332,67 | 2,20 | 2,40 | 700 | 154 | | | | 1 | 1 | | 1 | | 1 | 1 | | | 1 | |

č.z. 11466 ZTV DŘÍNOV

| | |
|--------------------|--------------|
| TYPOVÉ OBJEKTY | |
| ŠACHTA KANALIZAČNÍ | |
| FORMÁT : | ČÍSLO VÝK. : |
| 2A4 | ŠK-01 |