



Souběhy a uložení kabelů – vzorové řezy

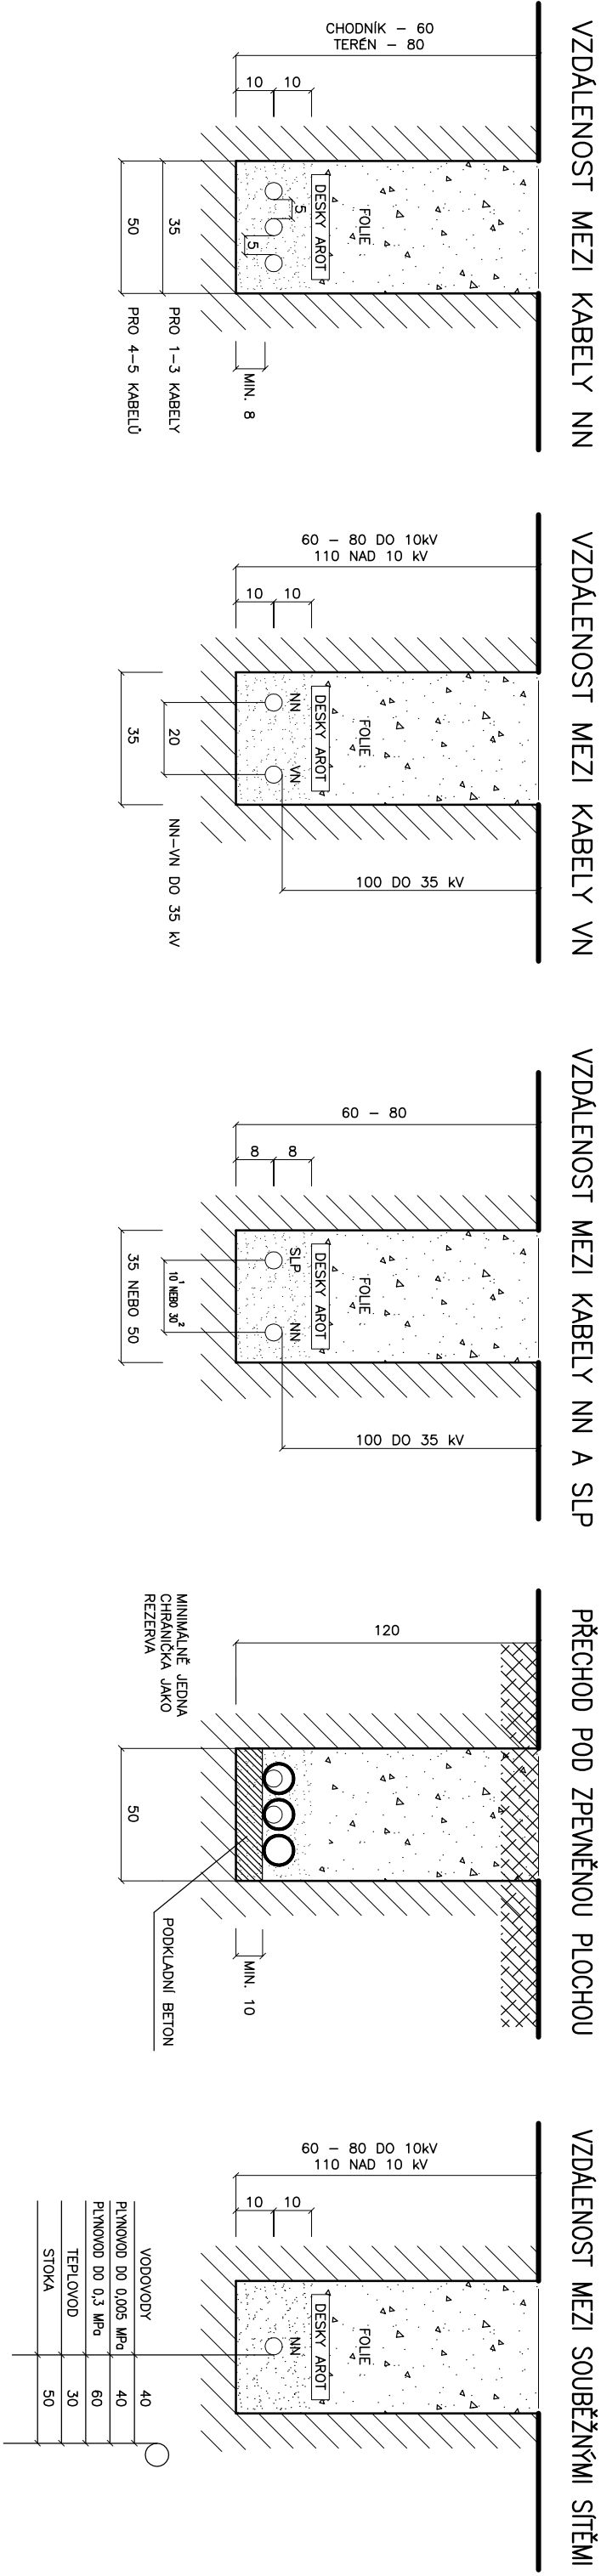

Křížování a uložení kabelů – vzorové řezy

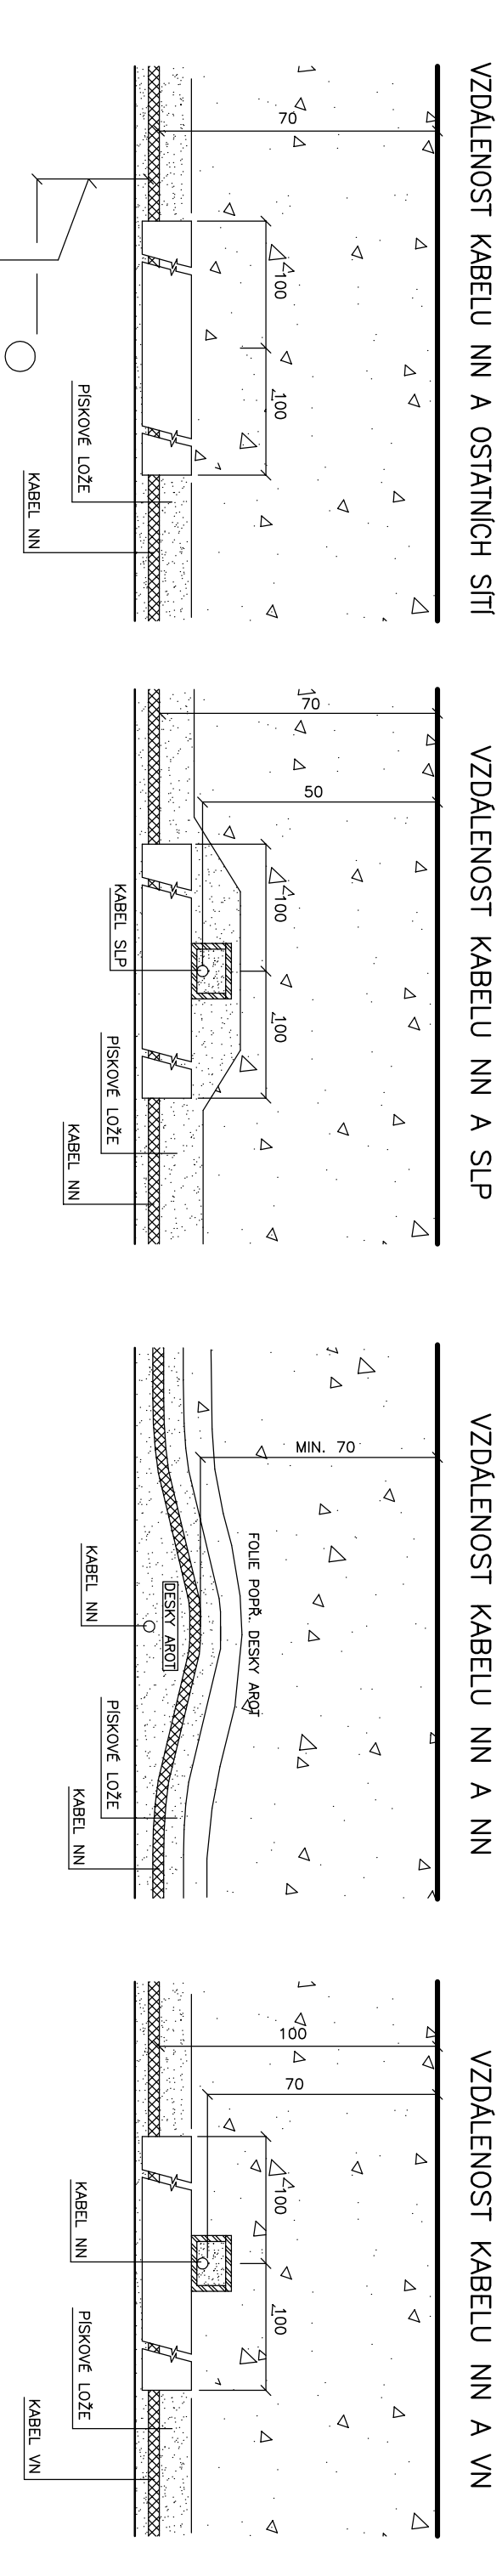

--	--	