




SVÍTIDLO LED 38W
NAPŘ. CLARA LED, LEDpoint

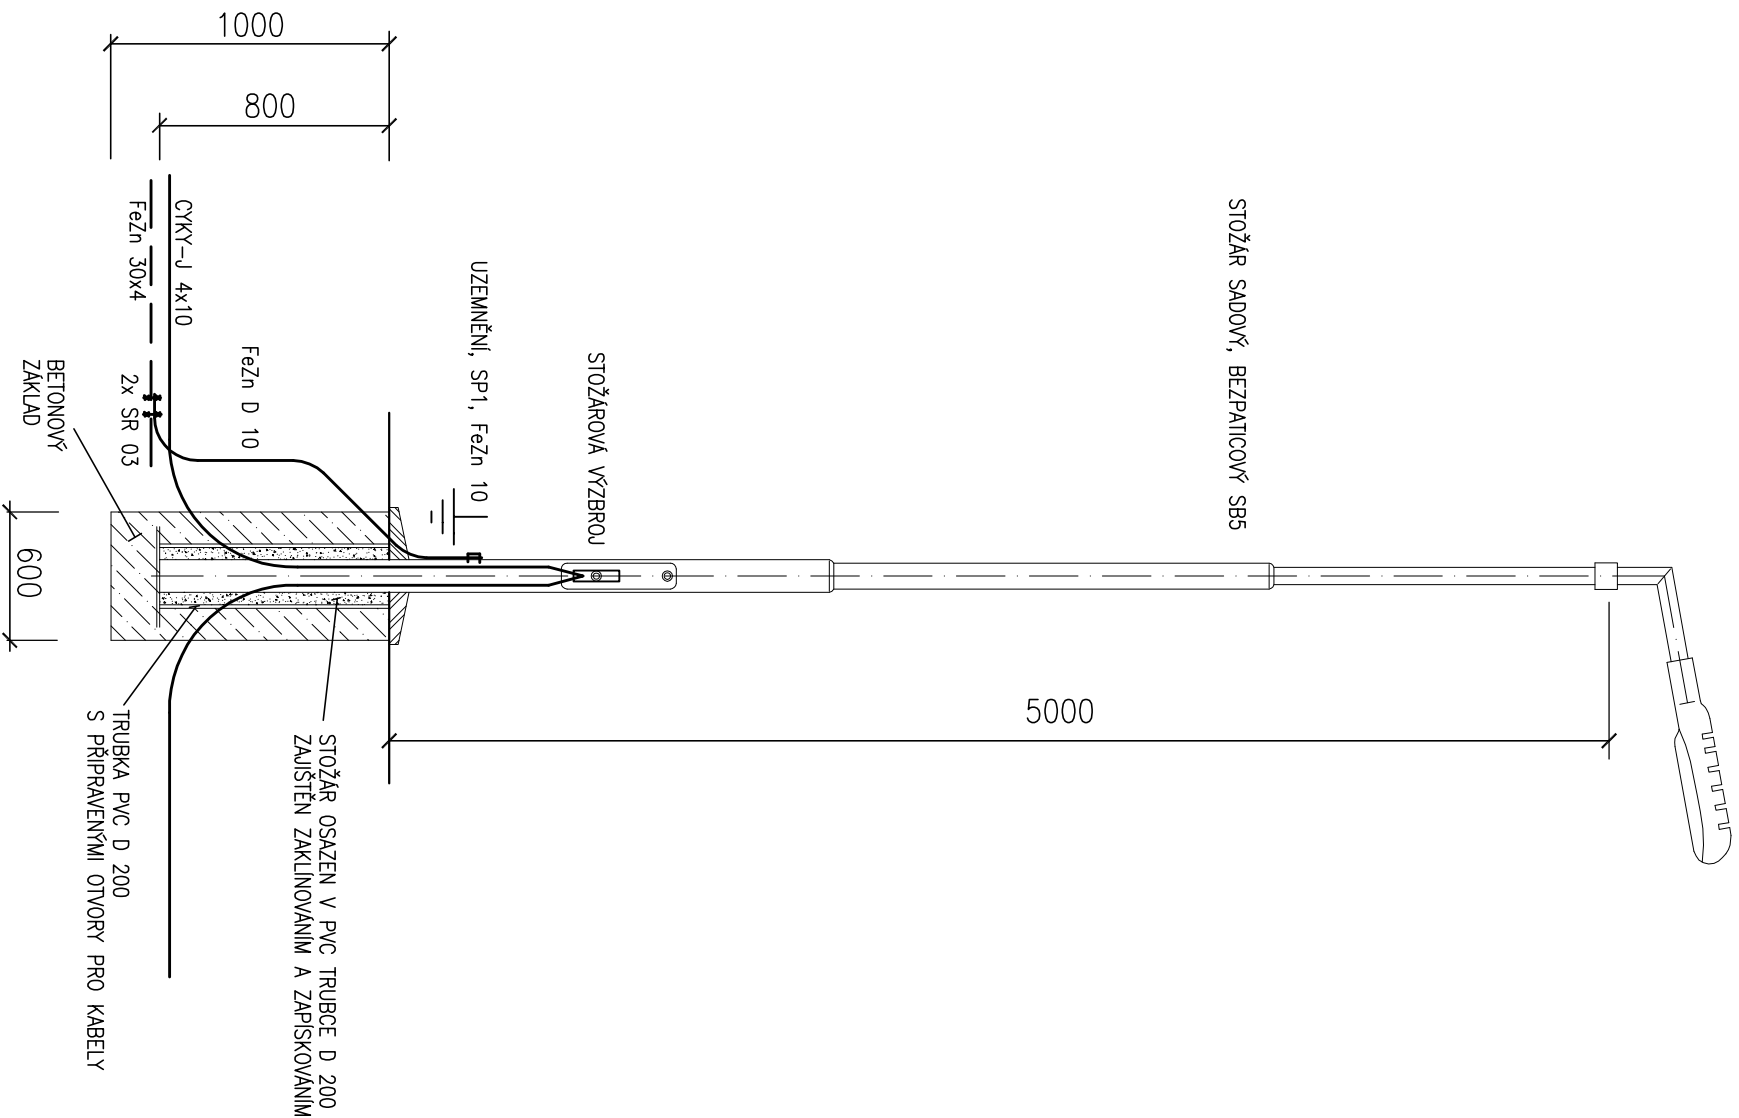

POHLED NA ZÁKLAD ŠORA

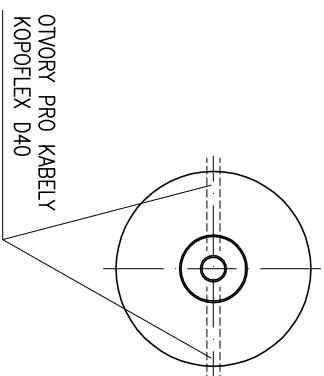

ELEKTRICKÉ ZAPOJENÍ STOŽÁRU

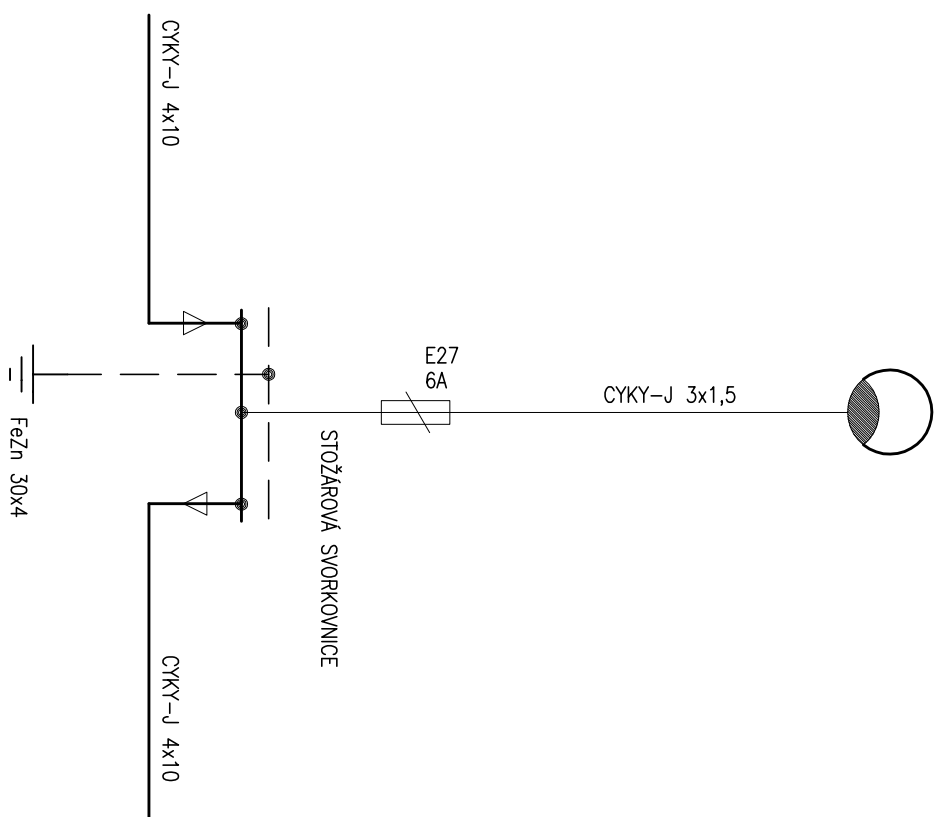

ROZVODNÁ SOUSTAVA: 3+PEN, 400/230V AC, 50 Hz, TN-C-S

OCHRANA PŘED ÚRAZEM ELEKTRICKÝM PROUDEM PODLE ČSN 33 2000-4-41 ed. 2:
ZÁKLADNÍ – AUTOMATICKÝM ODPOJENÍM OD ZDROJE
DOPLNĚKOVÁ – POSPOJOVÁNÍM

ZODP. PROJEKTANT				VYPRACOVAL	KRESLIL	KONTROLOVAL	PIKAZ KROMEŘIŽ spol.s r.o. Oskol 3183, 767 01 Kroměříž E – mail : pikazkm@pikazkm.cz Tel 573 337 507
ING. ŠTĚPÁN		KAREL MALÝ			ING. ARCH. OTĚPKA		
KRAJ: ZLINSKÝ				OÚ: DŘINOV			
INVESTOR: OBEC DŘINOV, DŘINOV č.p. 155, 768 33 MORKOVICE-SLÍŽANY							
ZTV PRO VÝSTAVBU RD DŘINOV-UL. ZA PARKEM							
D – DOKUMENTACE OBJEKTŮ							
SO 06 – VEŘEJNÉ OSVĚTLENÍ							
SESTAVA OSVĚTLOVACÍHO BODU				ARCH. ČÍSLO			
				MĚŘITKO		Č. VYKRESU	
				–		D-06-04	