DŘÍNOV

Obec Dřínov

Dřínov 155, 768 33 Morkovice, okres Kroměříž, IČO: 00287156

Zveřejnění záměru prodeje

Obec Dřínov, Dřínov č. 155, 768 33 Morkovice, IČ: 00287156, v souladu s §39, odst. 1, zákona č. 128/2000 Sb. o obcích, zveřejňuje záměr prodeje pozemku parc. čísla 220/2, zastavěná plocha, o celkové výměře 1m^2 a 371/2, zastavěná plocha, o celkové výměře 1m^2, která vznikla rozdělením parcel č. 220 resp. 371 v k.ú. Dřínov u Kroměříže.

Bližší informace o podmínkách prodeje získáte na OÚ v Dřínově, v době od 7,30 – 15,30 hod.

Přílohy: katastrální mapa
geometrický plán č. 363-21/2017

OBEC DŘÍNOV
768 33 p. Morkovice-Slížany
okres Kroměříž
Tel. 573 373 031, IČO 00287156

Miroslav Štěpánek
starosta obce
734 314 272

Vyvěšeno: 10.2.2017
Sňato:

V Dřínově 10.2.2017

VÝKAZ DOSAVADNÍHO A NOVÉHO STAVU ÚDAJŮ KATASTRU NEMOVITOSTÍ

Dosavadní stav				Nový stav						Porovnání se stavem evidence právních vztahů					
Označení pozemku parc. číslem	Výměra parcely		Druh pozemku / Způsob využití	Označení pozemku parc. číslem	Výměra parcely		Druh pozemku / Způsob využití	Typ stavby / Způsob využití	Způs. určení výměr	Díl přechází z pozemku označeného v: katastru nemovitostí	Díl přechází z pozemku označeného v: dřívější poz. evidenci	Číslo listu vlastnictví	Výměra dílu		Označení dílu
	ha	m²			ha	m²							ha	m²	
220		20 29	ostat.pl. / ostat.komunikace	220/1		20 28	ostat.pl. / ostat.komunikace		0	220		10001		20 28	
				220/2		1	zast. pl.	č.p.60 / rod.dům	2	220		10001		1	
371		1 63	ostat.pl. / zeleň	371/1		1 63	ostat.pl. / zeleň		2	371		10001		1 63	
				371/2		1	zast. pl.	č.p.60 / rod.dům	2	371		10001		1	
393		1 89	ostat.pl. / jiná plocha	393/1		79	ostat.pl. / jiná plocha		0						
394		1 67	zast. pl.	394		2 74	zast. pl.	č.p.60 / rod.dům	0						
				393/2		3	ostat.pl. / jiná plocha		2						
						(3 56)				393		159		1 89	celá
										394		159		1 67	celá
														3 56	
	*1)	25 48				25 49									

*1) Rozdíl v součtu výměr v důsledku zaokrouhlení číselně určených výměr podle příl. 14.7 b) katastrální vyhlášky.

Zpřesnění geometrického a polohového určení pozemku podle § 50 odst. 1 písm a) katastrálního zákona navržené v tomto geometrickému plánu lze v katastru nemovitostí provést jen na základě souhlasného prohlášení.

GEOMETRICKÝ PLÁN pro

rozdělení pozemku, změnu obvodu budovy

Geometrický plán ověřil úředně oprávněný zeměměřický inženýr:

Jméno, příjmení: Ing. Tomáš Šváb, Ph.D.

Číslo položky seznamu úředně oprávněných zeměměřických inženýrů: 2373/07

Dne: 2. února 2017 Číslo: 47/2017

Náležitostmi a přesností odpovídá právním předpisům.

Stejnopis ověřil úředně oprávněný zeměměřický inženýr:

Jméno, příjmení: Ing. Tomáš Šváb, Ph.D.

Číslo položky seznamu úředně oprávněných zeměměřických inženýrů: 2373/07

Dne: 8. února 2017 Číslo: 62/2017

Tento stejnopis odpovídá geometrickému plánu v elektronické podobě uloženému v dokumentaci katastrálního úřadu.

Vyhotovitel: Ing. Tomáš Šváb-GEFIS
Karafiátova 1313
Valašské Meziříčí
IČ: 73278688, Tel: 777105042

Číslo plánu: 363-21/2017

Okres: Kroměříž

Obec: Dřínov

Kat. území: Dřínov u Kroměříže

Mapový list: Vyškov 0-7/13


Dosavadním vlastníkům pozemků byla poskytnuta možnost seznámit se v terénu s průběhem navrhovaných nových hranic, které byly označeny předepsaným způsobem: viz seznam souřadnic

Katastrální úřad souhlasí s očíslováním parcel.

KÚ pro Zlínský kraj
KP Kroměříž
Stanislava Nábělková
PGP 103/2017-708
2017.02.06 09:40:08 CET

Ověření stejnopisu geometrického plánu v listinné podobě.



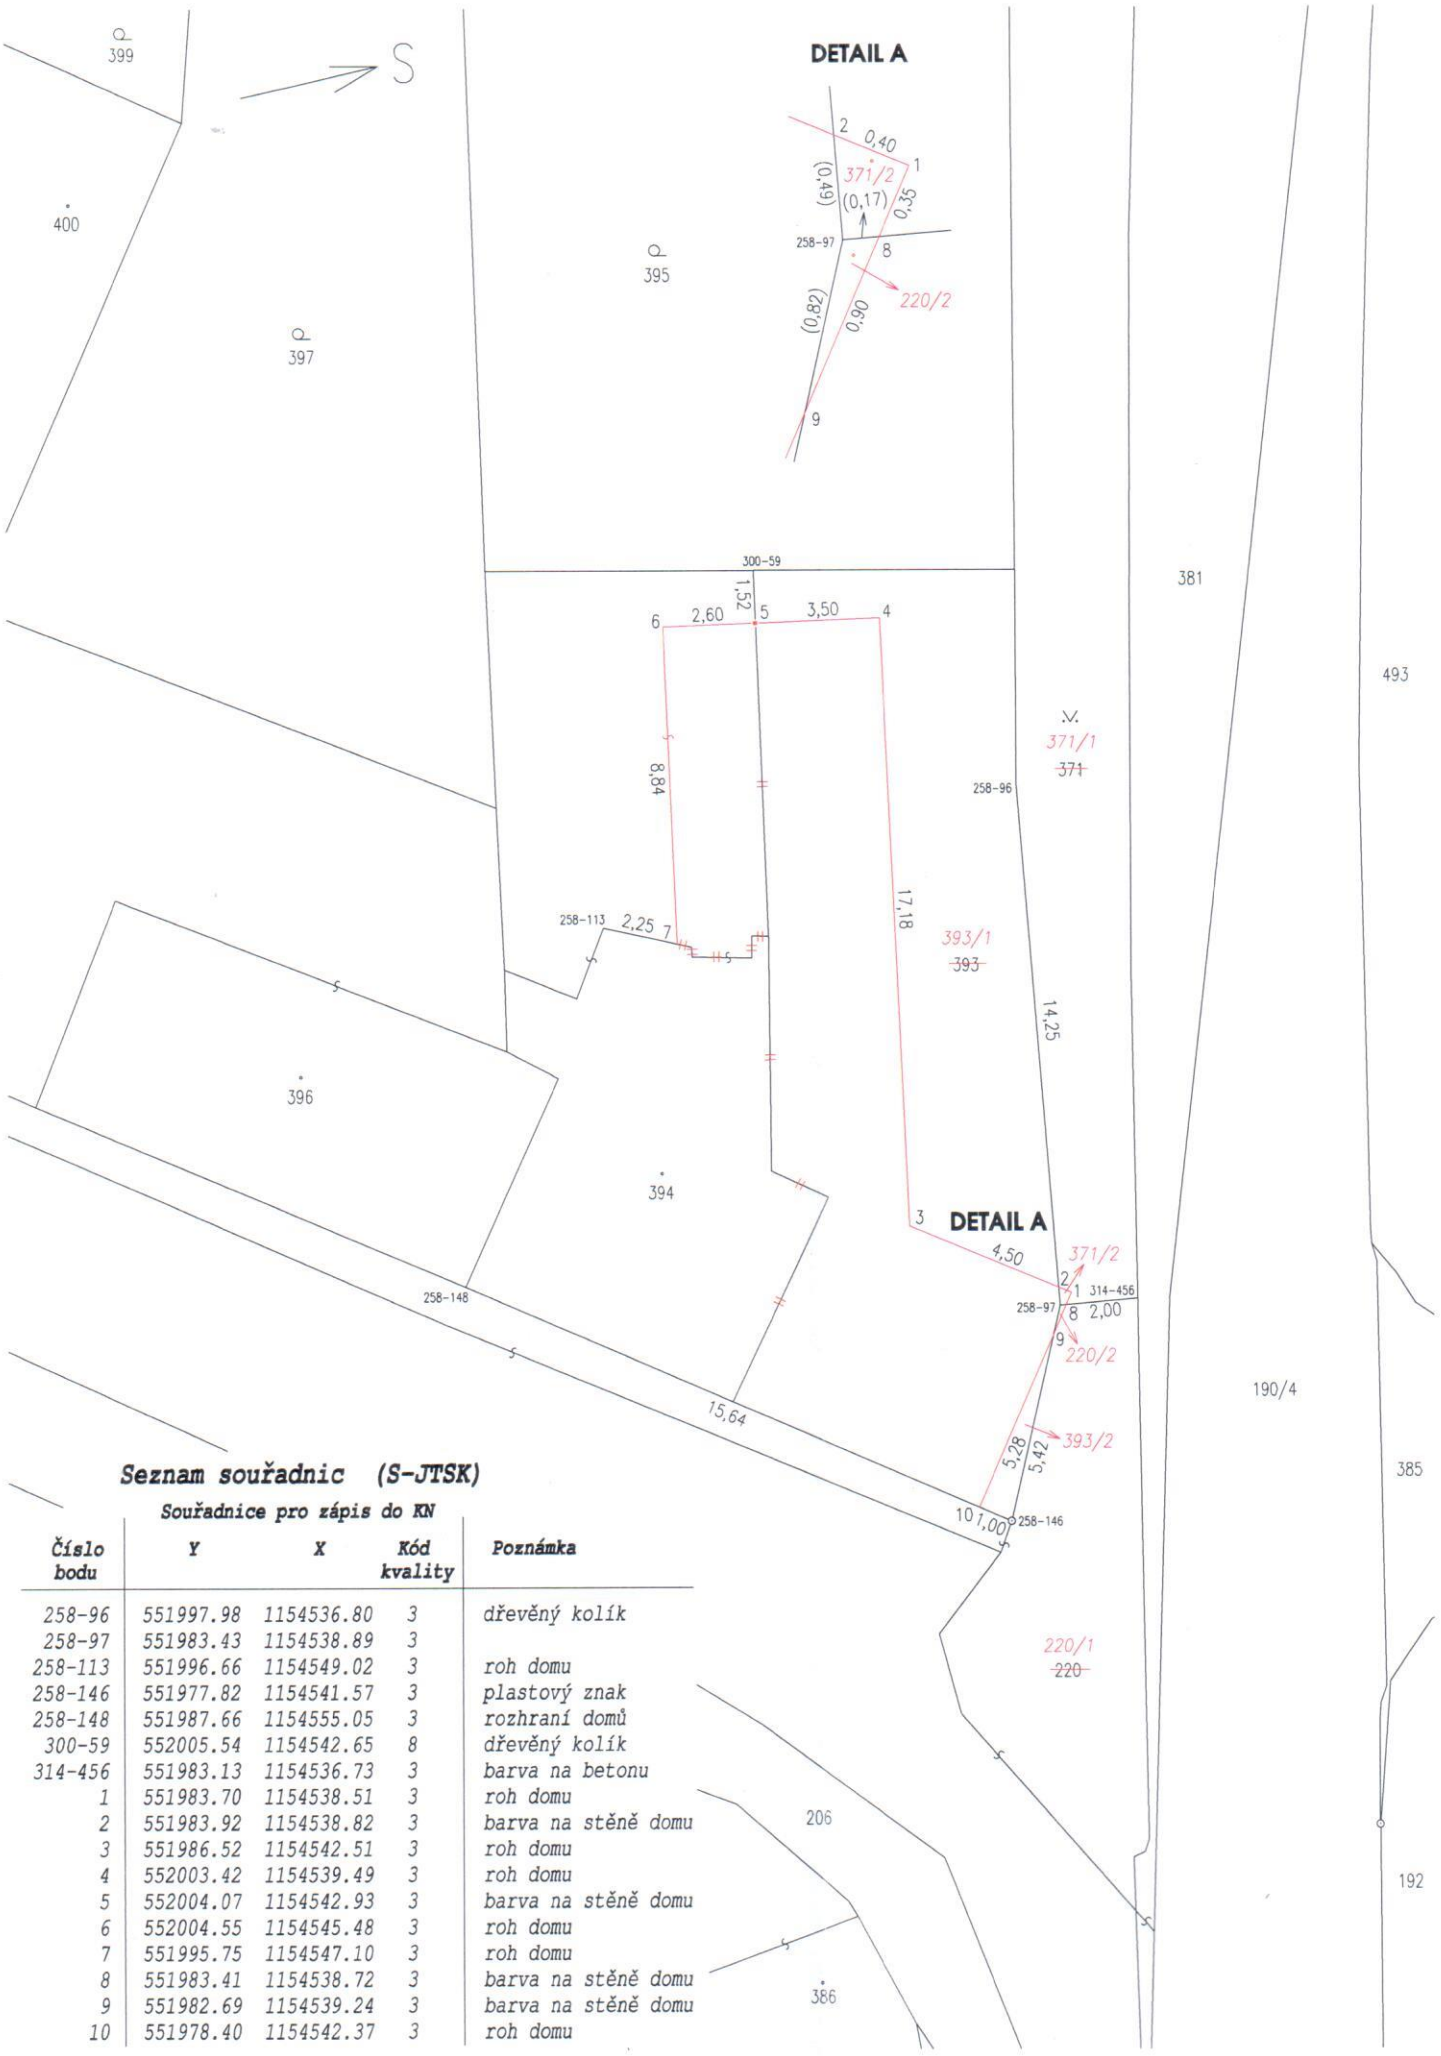

Seznam souřadnic (S-JTSK)

Souřadnice pro zápis do KN

Číslo bodu	Y	X	Kód kvality	Poznámka
258-96	551997.98	1154536.80	3	dřevěný kolík
258-97	551983.43	1154538.89	3	
258-113	551996.66	1154549.02	3	roh domu
258-146	551977.82	1154541.57	3	plastový znak
258-148	551987.66	1154555.05	3	rozhraní domů
300-59	552005.54	1154542.65	8	dřevěný kolík
314-456	551983.13	1154536.73	3	barva na betonu
1	551983.70	1154538.51	3	roh domu
2	551983.92	1154538.82	3	barva na stěně domu
3	551986.52	1154542.51	3	roh domu
4	552003.42	1154539.49	3	roh domu
5	552004.07	1154542.93	3	barva na stěně domu
6	552004.55	1154545.48	3	roh domu
7	551995.75	1154547.10	3	roh domu
8	551983.41	1154538.72	3	barva na stěně domu
9	551982.69	1154539.24	3	barva na stěně domu
10	551978.40	1154542.37	3	roh domu


390
384
382
199
201
364
205
203
365
389
200
388
383
204
385
366
371
192
202
190/7
393
394
386
211
396
387
400
206
214
401/1
213
404
216
1:500
0 5 10 15 20 m
© ČÚZK