


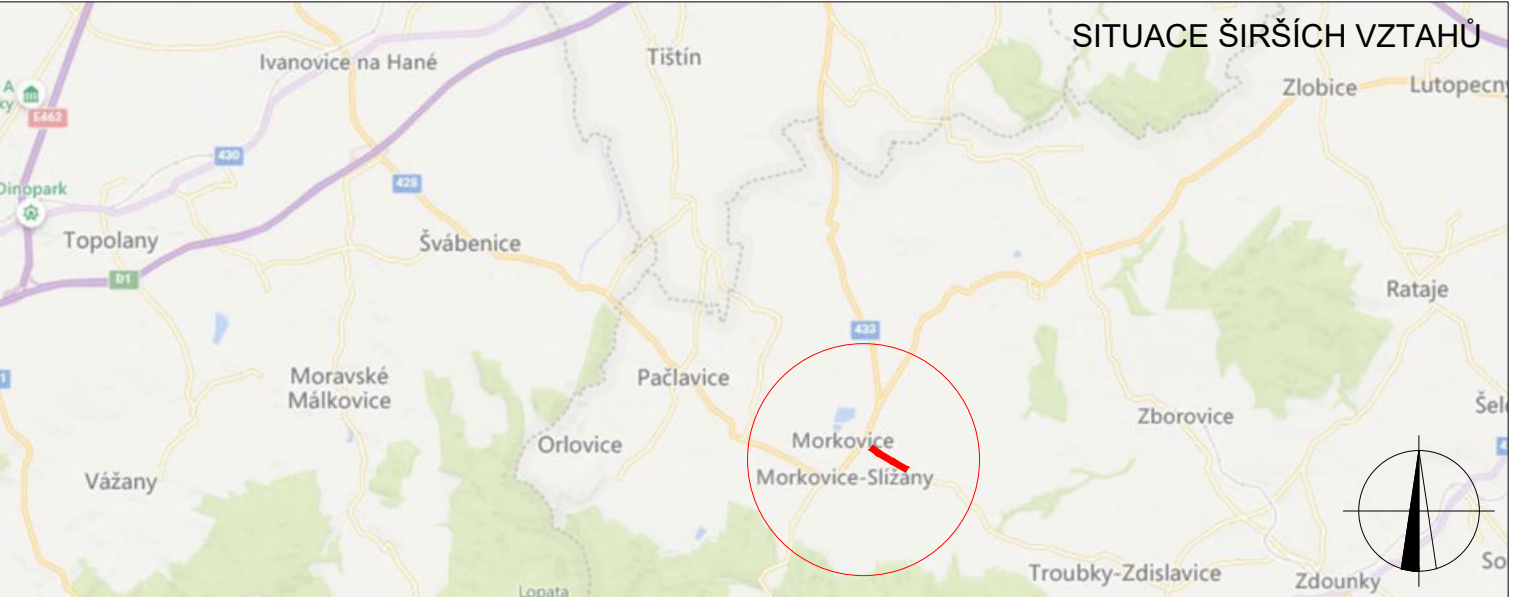

POLICIE ČESKÉ REPUBLIKY - KŘP		
PLATNOST TOHOTO VYJÁDRĚNÍ JE 1 ROK. V dne	SOUHLASÍME S PDZ, ZUK A ČÁSTEČNOU UZAVÍRKOU. V dne	SOUHLASÍME S PDZ, ZUK A ČÁSTEČNOU UZAVÍRKOU. V dne



LEGENDA	
 P6	TRVALÉ SVISLÉ DOPRAVNÍ ZNAČENÍ
 P6	DOČASNĚ ZNEPLATNĚNÉ TRVALÉ DOPRAVNÍ ZNAČENÍ
 P6	NAVRŽENÉ PŘECHODNÉ DOPRAVNÍ ZNAČENÍ
 P6	NAVRŽENÉ PŘECHODNÉ DOPRAVNÍ ZNAČENÍ OSAŽENO 7 DNI PŘED ZAČÁTKEM UZAVÍRKY - PDZ ZÚSTÁVA
	OBJÍZDNÁ TRASA PRO LINKOVÝ BUS
	ZÁBOR: KOMUNIKACE III/42825

Podtisk dopravního značení bude v základní velikosti a v reflexním provedení tř.1
K návrhu dopravního značení bylo využito TP 65 Zásady pro dopravní značení na pozemních komunikacích, TP 66 Zásady pro označování pracovních míst na pozemních komunikacích, II vydání

VYPRACOVAL: Kateřina Sofková, DiS.			DoZBos s.r.o. Průmyslová 12 680 01 Boskovice E-mail: dozbos@dozbos.cz www.dozbos.cz	
KONTROLOVAL: Ing. Mgr. Josef Janík				
NÁZEV AKCE: SILNICE III/42825: MORKOVICE			DATUM: 03/2023	
			FORMÁT: 870 x 594	
NÁZEV PŘÍLOHY: SITUACE DOPRAVNĚ-INŽENÝRSKÝCH OPATŘENÍ			ČÍSLO ZAKÁZKY: 049/2023	
OBSAH: ČÁSTEČNÁ UZAVÍRKA 1.ČÁST			ČÍSLO PŘÍLOHY: 1.5	