


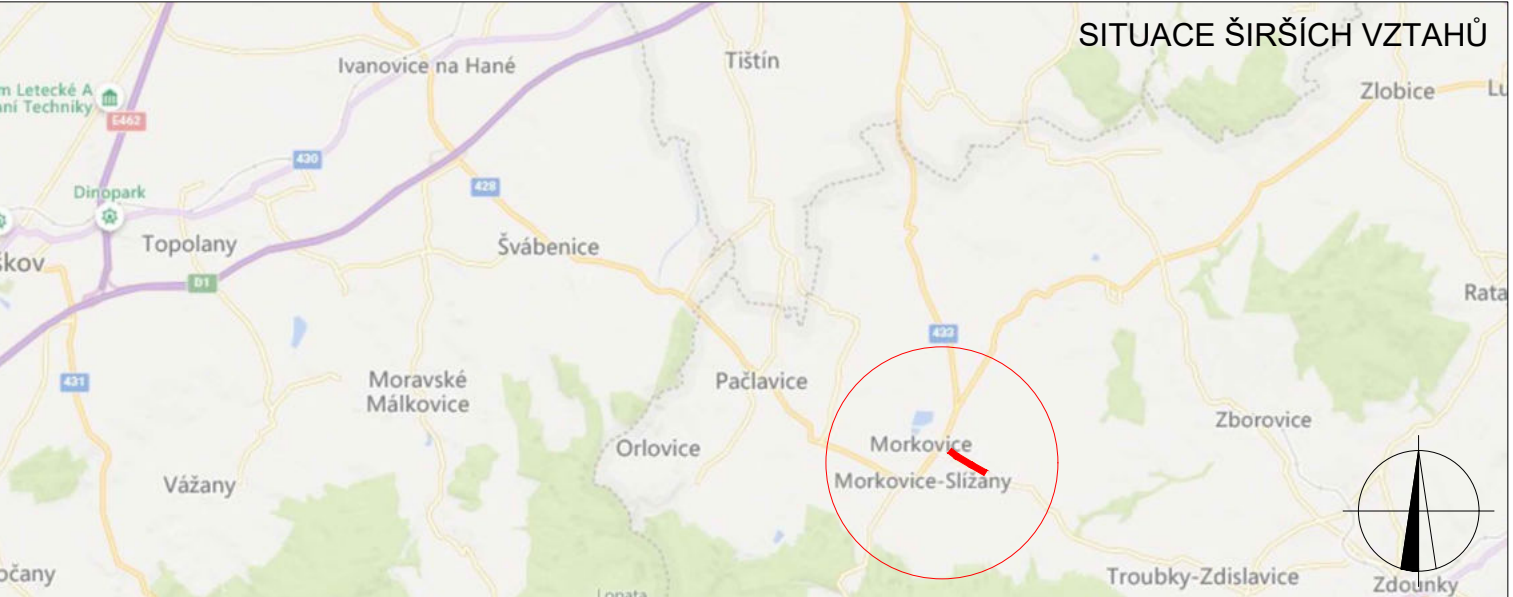

|                                                                   |  |  |
|-------------------------------------------------------------------|--|--|
| POLICIE ČESKÉ REPUBLIKY - KŘP                                     |  |  |
| PLATNOST TOHOTO VYJÁDRĚNÍ JE 1 ROK.<br>V ..... dne .....          |  |  |
| SOUHLASÍME S PDZ, ZUK A ČÁSTEČNOU UZÁVÍRKOU.<br>V ..... dne ..... |  |  |
| SOUHLASÍME S PDZ, ZUK A ČÁSTEČNOU UZÁVÍRKOU.<br>V ..... dne ..... |  |  |



|         |                                                                                        |
|---------|----------------------------------------------------------------------------------------|
| LEGENDA |                                                                                        |
|         | TRVALÉ SVÍSLÉ DOPRAVNÍ ZNAČENÍ                                                         |
|         | DOČASNĚ ZNEPLATNĚNÉ TRVALÉ DOPRAVNÍ ZNAČENÍ                                            |
|         | NAVRŽENÉ PŘECHODNÉ DOPRAVNÍ ZNAČENÍ                                                    |
|         | NAVRŽENÉ PŘECHODNÉ DOPRAVNÍ ZNAČENÍ OSAZENO 7 DŇÍ PŘED ZAČÁTKEM UZÁVÍRKY - PDZ ZŮSTÁVA |
|         | OBJÍZDNÁ TRASA PRO LINKOVÝ BUS                                                         |
|         | ZÁBOR: KOMUNIKACE III/42825                                                            |

Použité dopravní značení bude v základní velikosti a v reflexním provedení tř.1  
K návrhu dopravního značení bylo využito TP 65 Zásady pro dopravní značení na pozemních komunikacích, TP 66 Zásady pro označování pracovních míst na pozemních komunikacích, II. vydání

|                                                          |                                                                                       |                                                                                       |                                                                                                 |  |
|----------------------------------------------------------|---------------------------------------------------------------------------------------|---------------------------------------------------------------------------------------|-------------------------------------------------------------------------------------------------|--|
| VYPRACOVAL:<br>Kateřina Sofková, DiS.                    |  |  | DoZBos s.r.o.<br>Průmyslová 12<br>680 01 Boskovice<br>E-mail: dozbos@dozbos.cz<br>www.dozbos.cz |  |
| KONTROLOVAL:<br>Ing. Mgr. Josef Janík                    |                                                                                       |                                                                                       |                                                                                                 |  |
| NÁZEV AKCE:<br>SILNICE III/42825: MORKOVICE              |                                                                                       |                                                                                       | DATUM:<br>03/2023                                                                               |  |
|                                                          |                                                                                       |                                                                                       | FORMÁT:<br>870 x 594                                                                            |  |
| NÁZEV PŘÍLOHY:<br>SITUACE DOPRAVNĚ-INŽENÝRSKÝCH OPATŘENÍ |                                                                                       |                                                                                       | ČÍSLO ZAKÁZKY:<br>049/2023                                                                      |  |
| OBSAH:<br>ČÁSTEČNÁ UZÁVÍRKA 2.ČÁST                       |                                                                                       |                                                                                       | ČÍSLO PŘÍLOHY:<br>2.5                                                                           |  |