


KOORDINAČNÍ SITUACNÍ VÝKRES
 M 1:250

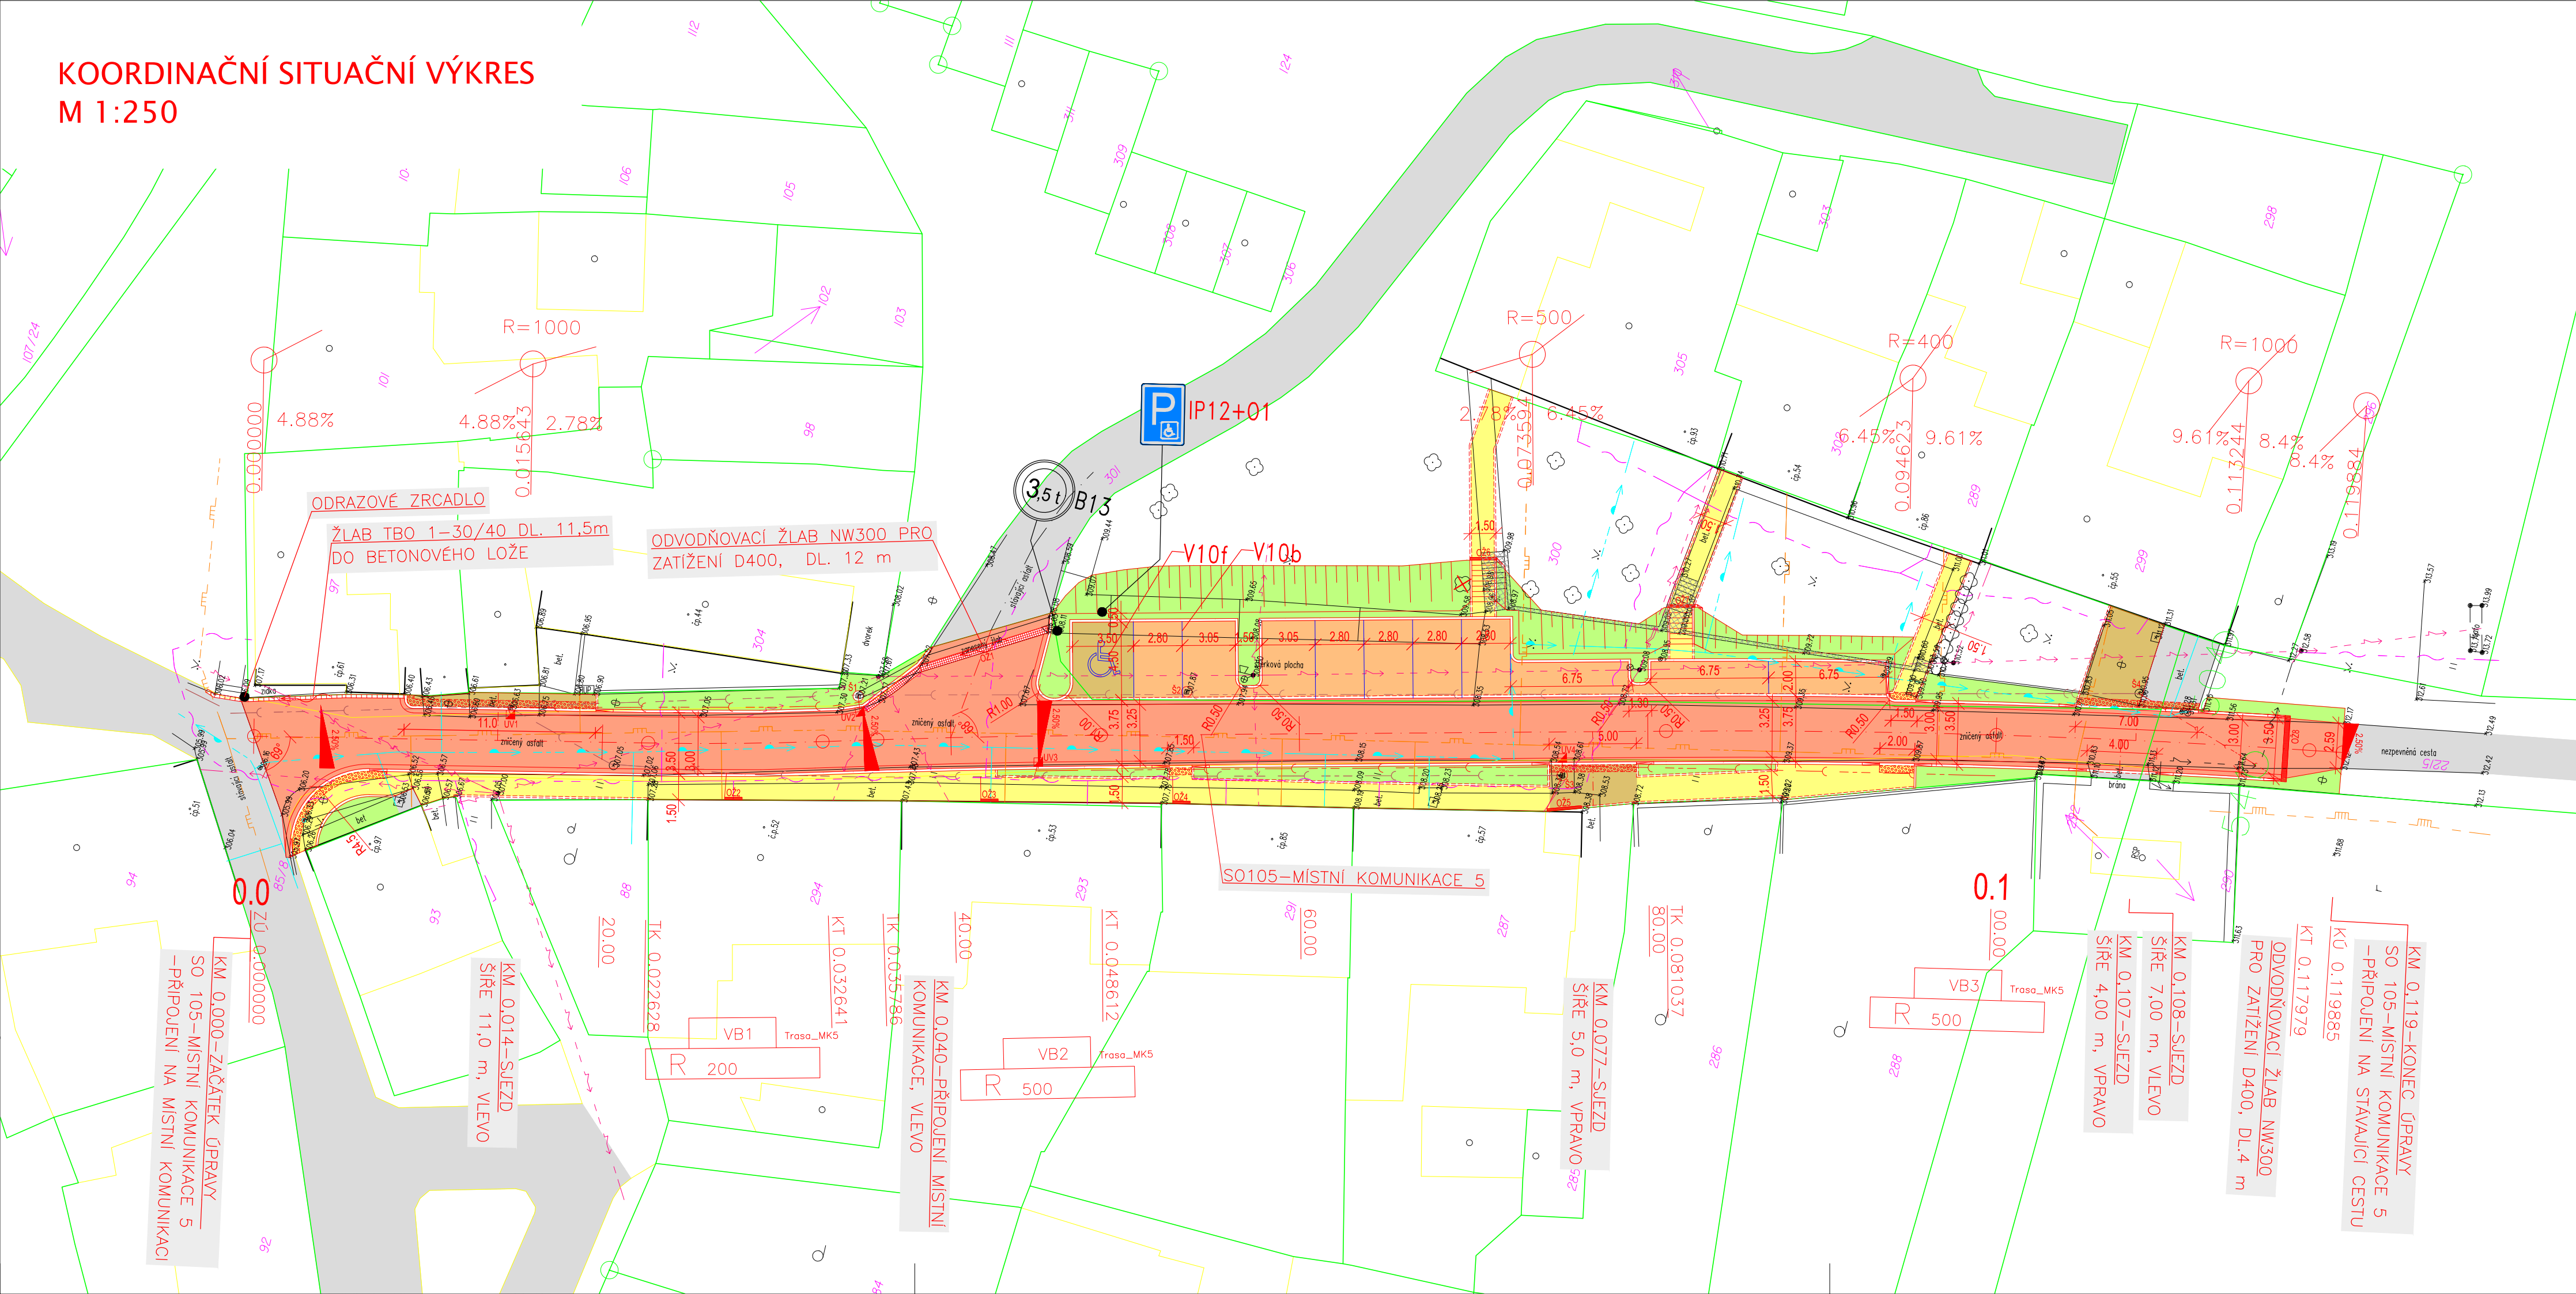

- LEGENDA POVRCHŮ:**
- KOMUNIKACE Z ASFALTOVÉHO BETONU
 - ZÁMKOVÁ DLAŽBA IČKO ŠEDÁ TL. 80 mm
 - DRENÁŽNÍ DLAŽBA ŠEDÁ TL. 80 mm
 - ZÁMKOVÁ DLAŽBA IČKO ŠEDÁ TL. 60 mm
 - VEGETAČNÍ ÚPRAVY
 - STÁVAJÍCÍ KOMUNIKACE
 - RELIEFNÍ ZÁMKOVÁ DLAŽBA ČERVENÁ TL. 60/80 mm

- LEGENDA INŽENÝRSKÝCH SÍTÍ STÁVAJÍCÍCH:**
- PODZEMNÍ SDĚLOVACÍ VEDENÍ CETIN
 - NADZEMNÍ ELEKTRICKÉ NN VEDENÍ EON
 - PLYNOVODNÍ STL VEDENÍ GASNET
 - VODOVODNÍ VEDENÍ VAK KROMĚŘÍŽ
 - KANALIZAČNÍ VEDENÍ VAK KROMĚŘÍŽ
 - VEŘEJNÝ ROZHLAS OBCE DŘÍNOV
 - PŘÍVODNÍ EL. KABEL NN GASNET


SVISLÉ DOPRAVNÍ ZNAČENÍ:

DOPRAVNÍ ZNAČENÍ	POPIS (VE SMĚRU STANIČENÍ SO105)
ODRAZOVÉ ZRCADLO	KM 0,000 VLEVO – NOVÁ DZ
3,5t B13	KM 0,046 VLEVO – STÁVAJÍCÍ DZ BUDE PONECHÁNA VE STÁVAJÍCÍ POLOZE
P IP12+01	KM 0,049 VLEVO – NOVÁ DZ

LEGENDA STAVEBNÍCH OBJEKTŮ:

- SO 101 – MÍSTNÍ KOMUNIKACE 1
 SO 102 – MÍSTNÍ KOMUNIKACE 2
 SO 103 – MÍSTNÍ KOMUNIKACE 3
 SO 105 – MÍSTNÍ KOMUNIKACE 5


Klad situacních výkresů:

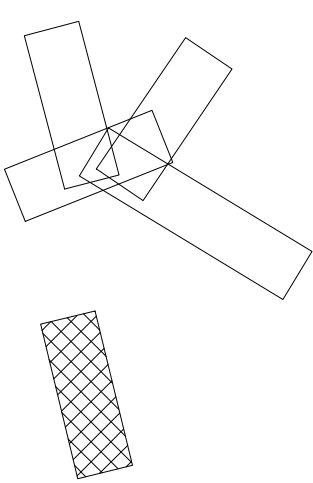

- LEGENDA:**
- HRANICE PARCELY KN – DKM, PARCELNÍ ČÍSLO
 - HRANICE KATASTRÁLNÍHO ÚZEMÍ
 - NAVRŽENÉ STAVEBNÍ OBJEKTY
 - ZAMĚŘENÍ STÁVAJÍCÍHO STAVU
 - STÁVAJÍCÍ BUDOVY
 - DŘEVINY STÁVAJÍCÍ
 - DŘEVINY NAVRŽENÉ KE KÁCENÍ
 - SMĚR TOKU VODY
 - ULIČNÍ VPUSŤ
 - ŠACHTA
 - ODVODŇOVACÍ ŽLAB
 - DRENÁŽ
 - OBROBNÍK SILNIČNÍ ABO 2-15 ZVÝŠENÝ O +12 CM
 - OBROBNÍK SILNIČNÍ NÁJEZDOVÝ ABO 2-15N ZVÝŠENÝ O +2 AŽ 5 CM
 - OBROBNÍK CHODNÍKOVÝ ABO 14-10 ZVÝŠENÝ O +6 CM
 - OBROBNÍK CHODNÍKOVÝ ABO 14-10 ZAPUŠTĚNÝ
 - VODOROVNÉ DOPRAVNÍ ZNAČENÍ – MEZI PARKOVACÍMI STÁNÍMI
 - ZNAČENO DLAŽBOU ČERVENOU
 - BOURANÉ STÁVAJÍCÍ KONSTRUKCE

POZNÁMKA:

- PRO PODROBNOSTI KONSTRUKCÍ VIZ TECHNICKÁ ZPRÁVA.
 –PROJEKTOVÁ DOKUMENTACE BYLA VYPRACOVÁNA DLE ČSN, VYHLÁŠEK A ZÁKONŮ PLATNÝCH V DOBĚ JEJÍHO PŘEDÁNÍ OBJEDNATELI.
 –KONKRÉTNÍ TECHNICKÉ SPECIFIKACE VÝROBKŮ A MATERIÁLŮ OBSAŽENÉ V PROJEKTOVÉ DOKUMENTACI UDÁVÁJÍ TECHNICKÉ STANDARDY STAVBY, JEDNOTLIVÝCH VÝROBKŮ A MATERIÁLŮ A JE MOŽNÉ JE PO DOHODĚ S INVESTOREM A PROJEKTANTEM ZAMĚNIT.

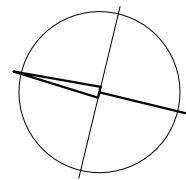

Výškový systém: Bpv
 Souřadnicový systém: S-JTSK

ZÁKRES PRŮBĚHU SÍTÍ JE POUZE ORIENTAČNÍ NA ZÁKLADĚ DAT POSKYTNUTÝCH SPRÁVCI SÍTÍ.
 PŘED ZAPOČETÍM PRACÍ JE TUTNÉ VYTÝCIT VŠECHNA PODZEMNÍ ZÁŘÍZENÍ!
 PO JEJICH OBNAŽENÍ JE TŘEBA NAVRŽENÉ ŘEŠENÍ OVĚRIT A EVENT. OPRAVIT!

AKCE:	MÍSTNÍ KOMUNIKACE A CHODNÍKY V OBCE DŘÍNOV	AGROPROJEKT PSO s.r.o. Slavičkova 840/1b, 638 00 Břmo www.agroprojektpsa.cz
KAT. ÚZEMÍ:	DŘÍNOV U KROMĚŘÍŽE	VED. PROJEKTANT: ING. H. DIVISOVÁ
OBEC:	DŘÍNOV	AUTOR. INŽENÝR: ING. I. KULÍSEK
KRAJ:	ZLÍNSKÝ	PROJEKTANT: R. BENEŠ
INVESTOR:	OBEC DŘÍNOV	PROJEKTANT: ING. M. JIROUT, DIS
STUPEŇ PD:	DŮR + DSP	Č. ZAKÁZKY: 101-2726-15
OBSAH:	SO 105 – MÍSTNÍ KOMUNIKACE 5	MĚŘÍTKO: 1:250
	KOORDINAČNÍ SITUACNÍ VÝKRES	DATUM: XI/2019
		PŘÍLOHA: PARÉ: C.3